



COMISSÃO PERMANENTE DE LICITAÇÃO

aviso de prosseguimento da licitação. Após este prazo, caso não seja retirado, o envelope será expurgado.

7.3.4 - Em caso de ausência do representante legal do licitante à sessão, esta será suspensa para que se proceda à publicação no mesmo meio oficial que divulgou esta licitação, de sua inabilitação ou desclassificação.

7.3.5 - Os recursos deverão ser protocolados na Comissão de Licitação, no devido prazo legal, não sendo conhecidos os interpostos fora deste prazo.

7.3.6 - Os recursos deverão ser dirigidos ao titular do órgão ou entidade da qual se origina esta licitação, e interpostos mediante petição datilografada ou digitada e assinada por quem de direito, contendo as razões de fato e de direito com as quais impugna a decisão adversa.

7.3.7 - Protocolado o recurso os demais participantes deverão ser intimados de imediato para apresentarem suas contra razões.

7.3.8 - Decididos os recursos e constatada a regularidade dos atos procedimentais, a autoridade competente homologará a presente licitação para determinar a contratação.

8.0 - DA ADJUDICAÇÃO

8.1 - Atendidas todas as condições desta Tomada de Preços, o objeto será adjudicado GLOBALMENTE à licitante vencedora mediante termo circunstanciado, obedecida a ordem classificatória, depois de ultrapassado o prazo recursal, se houver.

9.0 - DA CONTRATAÇÃO, DO PRAZO, DAS CONDIÇÕES DO CONTRATO, DA GARANTIA E DA FISCALIZAÇÃO

9.1 - Encerrado o procedimento licitatório, será celebrado instrumento de Contrato, conforme minuta anexa ao presente Edital, que deverá ser assinado pelas partes no prazo de 05 (cinco) dias úteis, a partir da data de recebimento da convocação encaminhada à licitante vencedora.

9.2 - Os serviços, objeto desta licitação, deverão ser executados e concluídos dentro do prazo estabelecido no cronograma físico-financeiro, contados a partir do recebimento, pela CONTRATADA, da Ordem de Serviço.

9.3 - A vigência do contrato ficará adstrita à vigência do respectivo crédito orçamentário, iniciando com a sua assinatura, e findando em 31 de dezembro do exercício que for firmado, podendo, por interesse da Administração, ser prorrogada por períodos sucessivos, limitada sua duração em 60 (sessenta) meses, nos termos do artigo 57, da Lei nº. 8.666, de 1993.

9.4 - A Contratada estará obrigada a satisfazer as especificações, exigências e requisitos constantes da proposta de preço, bem como Minuta do Contrato anexo deste Edital.

9.5 - A CONTRATADA fica obrigada a aceitar, nas mesmas condições contratuais, os acréscimos ou supressões que se fizerem necessários até o limite de 25% (vinte e cinco por cento) do valor inicial do contrato.

9.6 - A critério da Administração e conforme o caso poderá ser exigido prestação de garantia para esta contratação visando à segurança da execução do contrato e eventuais alterações.

9.7 - A execução contratual será acompanhada e fiscalizada por Agente Público especialmente designado para este fim pela Unidade Gerenciadora da Licitação, de acordo com o estabelecido no art. 67, da Lei Federal nº 8.666/1993, a ser informado quando da lavratura do instrumento contratual.

10.0 - DO PAGAMENTO, REAJUSTE DE PREÇOS E DOS RECURSOS ORÇAMENTÁRIOS

10.1 - O pagamento será efetuado em parcelas proporcionais à execução do serviço, até 30 (trinta) dias da apresentação da nota fiscal/fatura pela CONTRATADA e a apresentação do Boletim de Medição pela CONTRATANTE.

10.2 - Havendo erro na apresentação da Nota Fiscal/Fatura ou circunstância que impeça a liquidação da despesa, o pagamento ficará pendente até que a Contratada providencie as



GOVERNO MUNICIPAL

Hidrolândia

MUDANDO PARA UM NOVO TEMPO



COMISSÃO PERMANENTE DE LICITAÇÃO

medidas saneadoras. Nesta hipótese, o prazo para pagamento iniciar-se-á após a comprovação da regularização da situação, não acarretando qualquer ônus para a Contratante;

10.3 - A Contratada regularmente optante pelo Simples Nacional, instituído pelo Art. 12º da Lei Complementar nº 123/2006, não sofrerá a retenção quanto aos impostos e contribuições abrangidos pelo referido regime;

10.4 - O pagamento será efetuado por meio de transferência bancária em conta corrente, na agência e estabelecimento bancário indicado pela Contratada, ou por Cheque Nominal;

10.5 - A Contratante não se responsabilizará por qualquer despesa que venha a ser efetuada pela Contratada, que porventura não tenha sido acordada no contrato;

10.6 - A Liberação do pagamento fica condicionada à apresentação de documentos em originais, xerocópia acompanhadas dos originais ou de xerocópia autenticada, da regularidade para com as Fazendas Federal (CND Tributos Federais), Estadual (CND Tributos Estaduais), Municipal (CND Tributos Municipais) e Trabalhista (CND Trabalhista);

10.7 - Nenhum pagamento será efetuado à CONTRATADA, enquanto pendente de liquidação por qualquer obrigação financeira, sem que isso gere direito à alteração dos preços, ou de compensação financeira por atraso de pagamento;

10.8 - O valor remanescente do contrato poderá ser reajustado a contar da data da proposta, utilizando-se a variação do Índice Nacional da Construção Civil (INCC) da Fundação Getúlio Vargas (FGV), ocorrida no período respectivo, mediante solicitação expressa à CONTRATANTE;

10.9 - As despesas contratuais correrão por conta das discriminações abaixo relacionadas:

DOTAÇÃO ORÇAMENTÁRIA	ELEMENTO DE DESPESAS	ORIGEM DOS RECURSOS
05.0501.15.451.1504.1.0022.0000	44.90.51.00	Vinculado

11.0 - DAS PENALIDADES PARA O CASO DE INADIMPLEMENTO

11.1 - As penalidades estão previstas na Minuta do Contrato anexa a este edital.

12.0 - DAS OBRIGAÇÕES DA CONTRATANTE

12.1 - São deveres da CONTRATANTE:

12.1.1 - Fiscalizar a realização do serviço contratado.

12.1.2 - Exigir fiel cumprimento do Contrato pela CONTRATADA;

12.1.3 - Verificar e atestar a realização do serviço contratado;

12.1.4 - Zelar pela fiel execução do objeto e pleno atendimento às especificações explícitas ou implícitas;

12.1.5 - Controlar a qualidade e quantidade dos materiais utilizados e dos serviços executados, rejeitando aqueles julgados não satisfatórios;

12.1.6 - Assistir a CONTRATADA na escolha dos métodos executivos mais adequados;

12.1.7 - Exigir da CONTRATADA a modificação de técnicas inadequadas, para melhor qualidade na execução do objeto licitado;

12.1.8 - Rever, quando necessário, o projeto e as especificações técnicas, adaptando-as as condições específicas;

12.1.9 - Dirimir as eventuais omissões e discrepâncias dos desenhos e especificações;

12.1.10 - Verificar a adequabilidade dos recursos empregados pela CONTRATADA, exigindo a melhoria dos serviços dentro dos prazos previstos;

12.1.11 - Estabelecer diretrizes, dar e receber informações sobre a execução do Contrato;

12.1.12 - Determinar a paralisação da execução do Contrato quando, objetivamente, constatada uma irregularidade que precisa ser sanada, agindo com firmeza e prontidão;

12.1.13 - Conhecer detalhadamente o Contrato e as cláusulas nele estabelecidas;



GOVERNO MUNICIPAL
Hidrolândia
MUDANDO PARA UM NOVO TEMPO



COMISSÃO PERMANENTE DE LICITAÇÃO

12.1.14 - Levar ao conhecimento dos seus superiores aquilo que ultrapassar às suas possibilidades de correção;

13.0 - DAS OBRIGAÇÕES DA CONTRATADA

13.1 - São deveres da CONTRATADA:

13.1.1 - Recrutar elementos habilitados e com experiência para tal fim;

13.1.2 - Executar o serviço através de pessoas idôneas, assumindo total responsabilidade por quaisquer danos ou falta que venham a cometer no desempenho de suas funções, podendo a CONTRATANTE solicitar a substituição daqueles cuja conduta seja julgada inconvenientes;

13.1.3 - Substituir os profissionais nos casos de impedimentos fortuitos, de maneira que não se prejudiquem o bom andamento e a boa prestação do serviço;

13.1.4 - Facilitar a ação da FISCALIZAÇÃO na inspeção do serviço, prestando, prontamente, os esclarecimentos que forem solicitados pela CONTRATANTE;

13.1.5 - Responder perante a CONTRATANTE, mesmo no caso de ausência ou omissão da FISCALIZAÇÃO, indenizando-a devidamente por quaisquer atos ou fatos lesivos aos seus interesses, que possam interferir na execução do Contrato, quer sejam eles praticados por empregados, prepostos ou mandatários seus. A responsabilidade se estenderá a danos causados a terceiros, devendo a CONTRATADA adotar medidas preventivas contra esses danos, com fiel observância das normas emanadas das Autarquias Competentes e das disposições legais vigentes;

13.1.6 - Responder, perante as leis vigentes, pelo sigilo dos documentos manuseados, sendo que a CONTRATADA não deverá, mesmo após o término do CONTRATO, sem consentimento prévio por escrito da CONTRATANTE, fazer uso de quaisquer documentos ou informações especificados no parágrafo anterior, a não ser para fins de execução do CONTRATO;

13.1.7 - A CONTRATADA é obrigada a reparar, corrigir, remover, reconstruir ou substituir, às suas expensas, no total ou em parte, o objeto do contrato em que se verificarem vícios, defeitos ou incorreções resultantes da execução ou de materiais empregados.

13.1.8 - Pagar todos os tributos que, direta ou indiretamente, incidam sobre a prestação do serviço contratado, inclusive as contribuições previdenciárias fiscais e parafiscais, FGTS, PIS, emolumentos, seguros de acidentes de trabalho etc, ficando excluída qualquer solidariedade da CONTRATANTE por eventuais autuações administrativas e/ou judiciais uma vez que a inadimplência da CONTRATADA, com referência às suas obrigações, não se transfere à CONTRATANTE;

13.1.9 - Responder, pecuniariamente, por todos os danos e/ou prejuízos que forem causados à este Município ou à terceiros, decorrentes da prestação do serviço;

13.1.10 - Responsabilizar-se pela adoção das medidas necessárias à proteção ambiental e às precauções para evitar a ocorrência de danos ao meio ambiente e a terceiros, observando o disposto na legislação federal, estadual e municipal em vigor, inclusive a Lei n.º 9.605, publicada no DOU de 13.02.1998;

13.1.11 - Responsabilizar-se perante os órgãos e representantes do Poder Público e a terceiro, por eventuais danos ao meio ambiente causado por ação ou omissão sua, de seus empregados, prepostos ou contratados;

13.1.12 - Manter durante toda a execução do projeto, em compatibilidade com as obrigações por ele assumidas, todas as condições de habilitação e qualificação exigidas na licitação;

13.1.13 - Executar os serviços em estrito acordo com os projetos executivos (planilhas orçamentárias, cronogramas físico-financeiros, desenhos técnicos, memoriais descritivos e especificações), observando os critérios de qualidade técnica que atendam as determinações da Associação Brasileira de Normas Técnicas (ABNT), bem como os prazos e os custos previstos;



GOVERNO MUNICIPAL
Hidrolândia

MUDANDO PARA UM NOVO TEMPO



COMISSÃO PERMANENTE DE LICITAÇÃO

13.1.14 - Providenciar a inscrição da obra/serviço perante o Conselho Regional de Engenharia e Agronomia - CREA com a emissão e pagamento da ART de execução, bem como, a inscrição nos demais órgãos que se fizer necessário;

13.1.15 - A CONTRATADA obriga-se a aceitar, nas mesmas condições da proposta, os acréscimos ou supressões do valor inicial atualizado do objeto da presente licitação, nos termos do art. 65, §1, da Lei nº 8.666/93.

14.0 - DA SUBCONTRATAÇÃO DE TERCEIROS

14.1 - Serão aceitas subcontratações de outros bens e serviços para a execução do contrato original até o limite de 20% (vinte por cento) do valor contratado, através de Microempresa, Empresa de Pequeno Porte ou Cooperativa enquadrada nos termos do Art. 34, da Lei Federal nº 11.488/2007. Contudo, em qualquer situação, a CONTRATADA é a única e integral responsável pela execução global do contrato.

14.2 - Em hipótese nenhuma, haverá relacionamento contratual ou legal da CONTRATANTE com os subcontratados.

14.3 - A CONTRATANTE reserva-se o direito de vetar a utilização de subcontratações por razões técnicas ou administrativas, visando unicamente a perfeita execução do serviço contratado.

15.0 - DO RECEBIMENTO DOS SERVIÇOS

15.1 - O recebimento do serviço será feito apenas de forma global, salvo motivo justo decorrente de fato superveniente e aceito pela Autoridade Superior, em que a CONTRATADA não possa finalizar o serviço contratado.

15.2 - O recebimento definitivo será feito pela Autoridade Superior, mediante termo circunstanciado, assinado pelas partes, após o decurso do prazo de execução do serviço, mediante vistoria, comprovando a adequação do objeto aos termos contratuais, observado o disposto no art. 69 da Lei 8.666/93.

16.0 - DA RESCISÃO DO CONTRATO

16.1 - A CONTRATANTE poderá rescindir o Contrato, independente de interpelação judicial ou extrajudicial e de qualquer indenização, nos seguintes casos:

16.1.1 - O não cumprimento ou o cumprimento irregular de cláusulas contratuais, especificações ou prazos, por parte da CONTRATADA;

16.1.2 - A decretação de falência ou a instauração de insolvência civil da CONTRATADA;

16.1.3 - O cometimento de infrações à Legislação Trabalhista por parte da CONTRATADA;

16.1.4 - Razões de interesse da Administração Pública ou na ocorrência das hipóteses constantes do art. 78 do Estatuto das Licitações;


16.1.5 - A ocorrência de caso fortuito ou de força maior, regularmente comprovada, impeditiva da execução do Contrato.

17.0 - DAS DISPOSIÇÕES GERAIS

17.1 - Todas as declarações exigidas neste edital deverão ser assinadas por representante legal do licitante.

17.2 - Os anexos oferecidos pela administração são apenas para orientação ao licitante não havendo a necessidade de serem reproduzidos exatamente iguais, bastando não comprometer o entendimento do que se exige.

17.3 - A Comissão de Licitação ou à Autoridade Superior, facultativamente, poderá em qualquer fase do julgamento promover diligência destinada a esclarecer ou complementar a

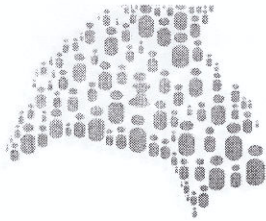

GOVERNO MUNICIPAL
Hidrolândia
MUDANDO PARA UM NOVO TEMPO



COMISSÃO PERMANENTE DE LICITAÇÃO

instrução do processo e a aferição do ofertado, bem como solicitar a elaboração de pareceres técnicos destinados a fundamentar as decisões.

17.4 - Qualquer modificação no Edital exige divulgação pelo mesmo instrumento de publicação em que se deu o texto original, reabrindo-se o prazo inicialmente estabelecido, exceto quando, inquestionavelmente, a alteração não afetar a formulação das propostas.

17.5 - Não serão considerados motivos para desclassificação as simples omissões (não essenciais) ou erros materiais na proposta ou da documentação, desde que sejam irrelevantes e não prejudiquem o processamento da licitação e o entendimento da proposta, e que não firam os direitos das demais licitantes, sendo a decisão, para tanto, de total consentimento da comissão.

17.6 - Na contagem dos prazos estabelecidos neste Edital e seus Anexos, excluir-se-á o dia do início e incluir-se-á o do vencimento. Só se iniciam e vencem os prazos em dias de expediente na Administração.

17.7 - A homologação do resultado desta licitação não implicará direito à contratação.

17.8 - A presente licitação somente poderá ser revogada por razão de interesse público decorrente de fato superveniente devidamente comprovada, ou anulada, no todo ou em parte, por ilegalidade, de ofício ou por provocação de terceiros, mediante parecer escrito e devidamente fundamentado.

17.9 - Nos casos omissos aplicar-se-ão as disposições constantes da Lei nº 8.666, de 1993, e alterações posteriores.

17.10 - O foro para dirimir questões relativas ao presente Edital será o da Comarca de Hidrolândia/CE, com exclusão de qualquer outro.

- Integram este Edital:

- * ANEXO I – Projeto Básico contemplando todas as peças necessárias.
- * ANEXO II – Modelo de Declaração que não Emprega Menor de Idade.
- * ANEXO III – Modelo da Carta Proposta de Preços.
- * ANEXO IV – Modelo de Declaração de Enquadramento como ME ou EPP ou Cooperativa nos termos do Art. 34, da Lei Federal nº 11.488/2007.
- * ANEXO V – Minuta do Contrato.
- * ANEXO VI – Justificativa de impedimento da participação de consórcio.

Hidrolândia/CE., 04 de Abril de 2018.

Francisca Janaína Magalhães Timbó.

Francisca Janaína Magalhães Timbó
Presidente da Comissão Permanente de Licitação

ANTONIO AUGUSTO PEREIRA DE SOUSA.
Antonio Augusto Pereira de Sousa
Membro Titular da CPL

Eglairton Bezerra Mororó
Eglairton Bezerra Mororó
Membro Titular da CPL



GOVERNO MUNICIPAL

Hidrolândia

MUDANDO PARA UM NOVO TEMPO

COMISSÃO PERMANENTE DE LICITAÇÃO



ANEXO I
PROJETO BÁSICO
(Projeto Básico contemplando todas as peças necessárias)

PROJETO BÁSICO

OBJETO:	EXECUÇÃO DOS SERVIÇOS DE PAVIMENTAÇÃO EM PEDRA TORÇA EM DIVERSAS VIAS DA SEDE DO MUNICÍPIO DE HIDROLÂNDIA-CEARÁ, ATRAVÉS DO MAPA Nº 4151.
LOCAL:	DIVERSAS VIAS DA SEDE HIDROLÂNDIA - CEARÁ
EMPRESA:	GOVERNO DO ESTADO DO CEARÁ E PREFEITURA MUNICIPAL DE HIDROLÂNDIA-CE

Handwritten marks and signatures in the bottom right corner.



GOVERNO MUNICIPAL

Hidrolândia

MUDANDO PARA UM NOVO TEMPO



PROJETO BÁSICO

OBJETO:	EXECUÇÃO DOS SERVIÇOS DE PAVIMENTAÇÃO EM PEDRA TOSCA EM DIVERSAS VIAS DA SEDE DO MUNICÍPIO DE HIDROLÂNDIA-CEARÁ, ATRAVÉS DO MAPP Nº 4151.
LOCAL:	DIVERSAS VIAS DA SEDE
MUNICÍPIO:	HIDROLÂNDIA - CEARÁ
AGENTES PARTICIPANTES:	GOVERNO DO ESTADO DO CEARÁ E PREFEITURA MUNICIPAL DE HIDROLÂNDIA-CE

FERNANDO MARTINS DE FARIAS
ENGENHEIRO CIVIL
CPF 011 611 113-52
CONFEA/CREA RNP 060810376-4



GOVERNO MUNICIPAL
Hidrolândia
MUDANDO PARA UM NOVO TEMPO



AV. LUIZ CAMELO SOBRINHO, Nº 640,
CENTRO
CEP: 62.270-000 – HIDROLÂNDIA - CE
FONE: (088) 3638-1305



RELAÇÃO DE RUAS A SEREM PAVIMENTADAS NA SEDE DO MUNICÍPIO DE HIDROLÂNDIA-CE

ITEM	LOGRADOURO / BAIRRO	VALOR DA PAVIMENTAÇÃO (R\$)	ÁREA TOTAL PAVIMENTADA (M2)
1.0	RUA FABIANA FERREIRA MAGALHÃES / ANDRADES	R\$ 31.252,00	678,00
2.0	RUA AUDIFAX FERREIRA DE SOUSA / ANDRADES	R\$ 79.126,13	1.684,20
3.0	RUA LUIZINHA FERREIRA MAGALHÃES / ANDRADES	R\$ 53.840,44	1.146,00
4.0	RUA MARIANA RODRIGUES DE AQUINO / ANDRADES	R\$ 43.092,41	930,00
5.0	RUA MISSANTA FERREIRA MAGALHÃES / ANDRADES	R\$ 19.732,69	420,00
6.0	RUA MANSUETO FERREIRA MAGALHÃES / ANDRADES	R\$ 36.045,02	780,00
7.0	RUA RAIMUNDO FERREIRA / ANDRADES	R\$ 18.603,50	396,00
8.0	RUA MARIA AQUINO DE SOUSA / ANDRADES	R\$ 38.616,49	822,00
9.0	RUA FELISALVINA MOURÃO ROCHA / CAIXA D'ÁGUA	R\$ 27.223,03	602,00
10.0	RUA JOSÉ RUFINO MAGALHÃES / PROGRESSO	R\$ 26.780,07	570,00
11.0	RUA LUIZ RODRIGUES DE FREITAS / NOVA HIDROLÂNDIA	R\$ 18.046,67	365,00
12.0	RUA HORÁCIO LOPES MACIEL / NOVA HIDROLÂNDIA	R\$ 32.856,52	260,00
13.0	RUA ANTONIO CID DE SOUSA / NOVA HIDROLÂNDIA	R\$ 67.246,14	1.360,00
14.0	RUA SDO (PERPENDICULAR A AV. CLÁUDIO CAMELO C. TIMBÓ) / NOVA HIDROLÂNDIA	R\$ 17.478,32	372,00
15.0	RUA BATOQUE / NOVA HIDROLÂNDIA	R\$ 14.659,36	312,00
16.0	PLACA DA OBRA	R\$ 971,04	-
TOTAL GERAL		R\$ 505.569,83	10.697,20

FERNANDO MARTINS DE FARIAS
ENGENHEIRO CIVIL
CPF 011 611 113-52
CONFEA/CREA RNP 060810376-4



GOVERNO MUNICIPAL
Hidrolândia
MUDANDO PARA UM NOVO TEMPO



AV. LUIZ CAMELO SOBRINHO, Nº 640, CENTRO

CEP: 62.270-000 – HIDROLÂNDIA – CE

FONE: (085) 3638-1305



OBRA: EXECUÇÃO DOS SERVIÇOS DE PAVIMENTAÇÃO EM PEDRA TOSCA EM DIVERSAS VIAS DA SEDE DO MUNICÍPIO DE HIDROLÂNDIA-CEARÁ, ATRAVÉS DO MAPP 4151 (SEC. CIDADES DO GOVERNO DO ESTADO DO CEARÁ)

LOCAL: DIVERSAS RUAS SEDE - HIDROLÂNDIA-CE

FONTE: SEINFRA Nº 24 SEM DESONERAÇÃO / SINAPI 012018 SEM DESONERAÇÃO / BDI=23,38% / LEIS SOCIAIS=118,19%






DATA: FEVEREIRO DE 2018

PLANILHA ORÇAMENTÁRIA									
ITEM	TABELA	COD	DESCRIÇÃO DO SERVIÇO	UND.	QUANT.	PR. UNIT. SEM BDI (R\$)	BDI - 23,38% (R\$)	PR. UNIT. COM BDI (R\$)	TOTAL PARCIAL C/ BDI (R\$)
1.0 SERVIÇOS PRELIMINARES									
1.1	SEINFRA	C1937	PLACAS PADRÃO DE OBRA	M2	6,00	R\$ 131,17	R\$ 30,67	R\$ 161,84	R\$ 971,04
1.2	SEINFRA	C1256	ESCAVAÇÃO MANUAL CAMPO ABERTO EM TERRA ATÉ 2M	M3	116,26	R\$ 30,93	R\$ 7,23	R\$ 38,16	R\$ 4.436,48
1.3	SINAPI	78472	SERVICOS TOPOGRAFICOS PARA PAVIMENTACAO, INCLUSIVE NOTA DE SERVICOS, ACOMPANHAMENTO E GREIDE	M2	10.697,20	R\$ 0,34	R\$ 0,08	R\$ 0,42	R\$ 4.492,82
SUB TOTAL ITEM 1.0									R\$ 9.900,34
2.0 OBRAS DE DRENAGEM									
2.1	SINAPI	94273	ASSENTAMENTO DE GUIA (MEIO-FIO) EM TRECHO RETO, CONFECCIONADA EM CONCRETO PRE-FABRICADO, DIMENSÕES 100X15X13X30 CM (COMPRIMENTO X BASE INFERIOR X BASE SUPERIOR X ALTURA), PARA VIAS URBANAS (USO VIÁRIO). AF_06/2016	M	3.633,40	R\$ 30,36	R\$ 7,10	R\$ 37,46	R\$ 136.107,16
2.2	SEINFRA	C3270	CONCRETO P/VIBR., FCK=15MPa COM AGREGADO PRODUZIDO (S/ TRANSP.)	M3	116,26	R\$ 293,01	R\$ 68,51	R\$ 361,52	R\$ 42.030,32
SUB TOTAL ITEM 2.0									R\$ 178.137,48
3.0 PAVIMENTAÇÃO DO SISTEMA VIARIO									
3.1	SEINFRA	C3232	RECONFORMAÇÃO/PATROLAGEM DA PLATAFORMA	M2	9.229,44	R\$ 0,06	R\$ 0,01	R\$ 0,07	R\$ 646,06
3.2	SINAPI	C2896	PAVIMENTAÇÃO EM PEDRA TOSCA S/ REJUNTAMENTO (AGREGADO ADQUIRIDO)	M2	9.229,44	R\$ 26,92	R\$ 6,29	R\$ 33,21	R\$ 306.509,70
SUB TOTAL ITEM 3.0									R\$ 307.155,76
4.0 SERVIÇOS DIVERSOS									
4.1	SEINFRA	C3447	LIMPEZA DE PISO EM ÁREA URBANIZADA	M2	10.697,20	R\$ 0,79	R\$ 0,18	R\$ 0,97	R\$ 10.376,28
SUBTOTAL ITEM 4.0									R\$ 10.376,28
TOTAL GERAL (R\$)									R\$ 505.569,83

IMPORTA A PRESENTE ORÇAMENTO O VALOR TOTAL DE R\$ 505.569,83 (QUINHENTOS E CINCO MIL E QUINHENTOS E SESSENTA E NOVE REAIS E OITENTA E TRÊS CENTAVOS)

FERNANDO MARTINS DE FARIAS
ENGENHEIRO CIVIL
CPF 011 611 113-52
CONFEAICREA RNP 060810376-4

HIDROLÂNDIA, CEARÁ

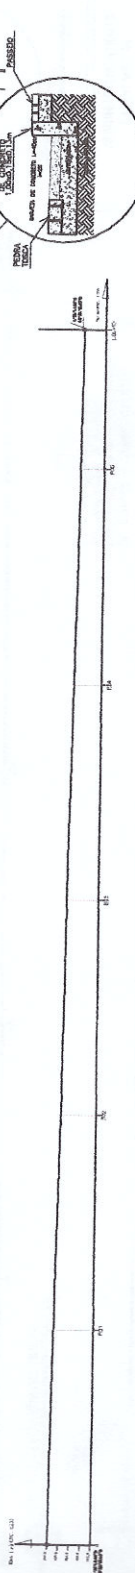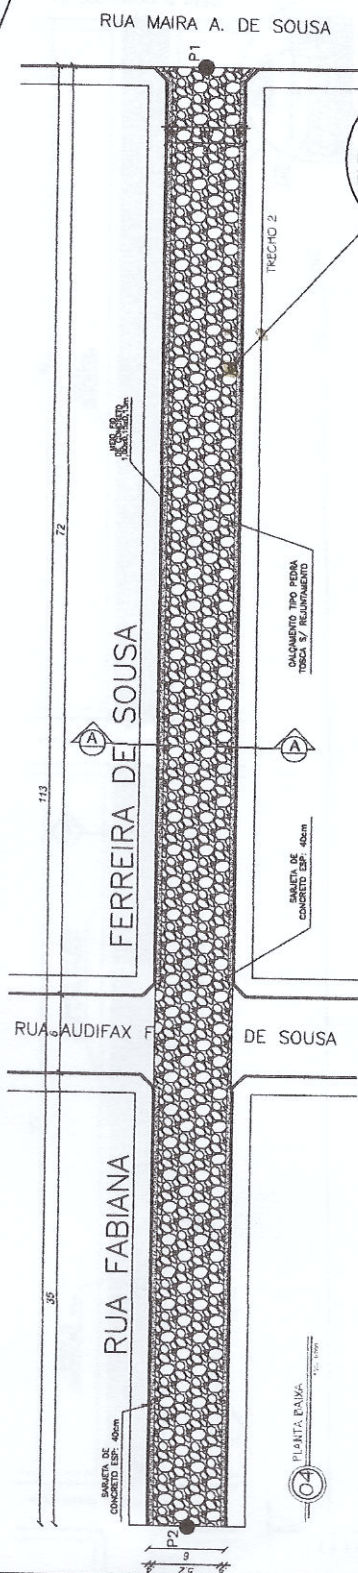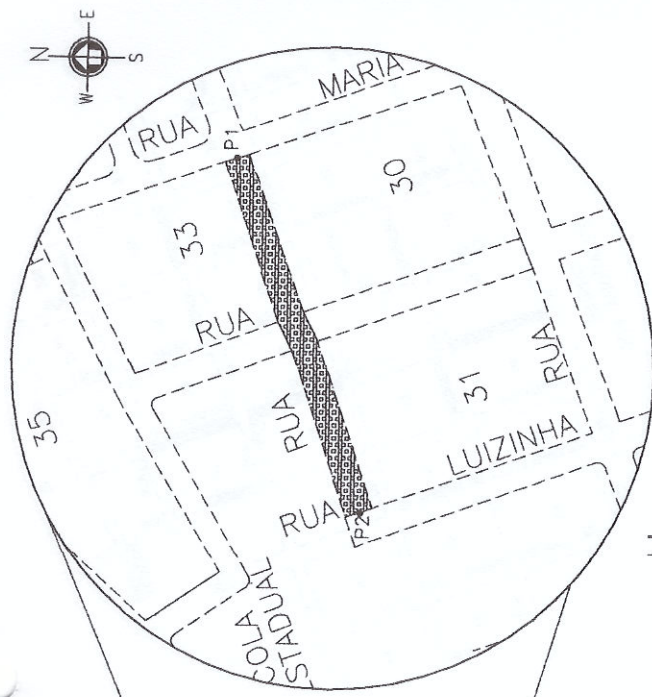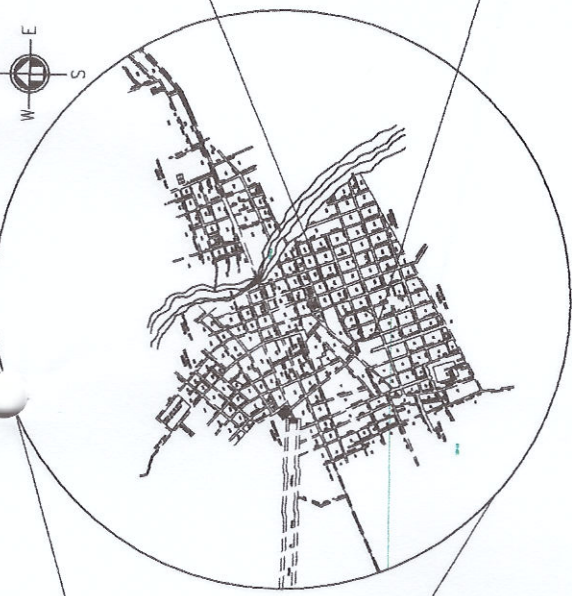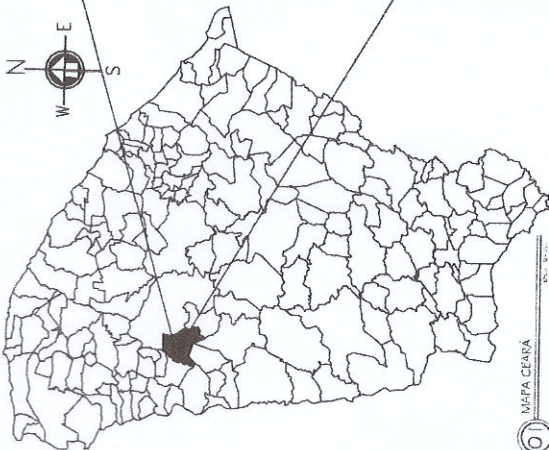

01 MAPA CEARÁ

02 HIDROLÂNDIA

03 APLACAMENTO

04 PLANTA DA VIA

05 PERFIL PLANIMÉTRICO

06 DETALHE 01

07 CORTA AA

NOTA:
1 - A PAVIMENTAÇÃO DEVE ACOMPANHAR O CREDE EXISTENTE, SEM A NECESSIDADE DE CORTE E COMPENSAÇÕES

PLANTA ALTA	COTAS
0	195,00
E1	195,45
E2	195,12
E3	194,80
E4	194,54
E5	194,30
E6*13	193,80

QUADRO DE ÁREAS


ÁREA DE PAV. = 587,60 m²
 ÁREA DO MEIO FIO = 214,00 m²
 ÁREA DE SARJETA = 85,60 m²
 ÁREA DA RUA = 678,00 m²

FERNANDO MARTINS DE FARIAS
 ENGENHEIRO CIVIL
 CPE 011 611 113-52
 CONFEIA/CREA RNP 060810376-4


OBSERVAÇÃO:
 1 - OS DIREITOS AUTORAIS DESTES PROJETOS SÃO RESERVADOS POR LEI, SEU USO INDIVIDUAL E DESAUTORIZADO E ESTÁ SUJEITO À PENALIZAÇÃO
 2 - É VETADA A REPRODUÇÃO DESTES PROJETOS, PARA OUTRO FIM, QUE NÃO O DE EXECUÇÃO DO MESMO, PELO CLIENTE, NESTE ENDEREÇO AO CONTRATO FIRMADO ENTRE AMBAS AS PARTES.
 3 - QUALQUER MODIFICAÇÃO NESTE PROJETO DEVE SER COMUNICADA COM ANTECEDÊNCIA E AUTORIZADA PELO AUTOR.

PROJETO: PAVIMENTAÇÃO EM PEDRA TOSCA S/ REJUNTAMENTO
PROFETA: PREFEITURA MUNICIPAL DE HIDROLÂNDIA
RESPONSÁVEL: RUA TABIANA FERREIRA DE SOUSA, BAIRRO ANDRADES, HIDROLÂNDIA-CE
DESENHOS DA PRANCHETA: ESCALA: 1/20000
 MAPA GERAL: 1/10000
 MAPA HIDROLÂNDIA: 1/2000
 ARRABOAMENTO: 1/2000
 PERFIL PLANIMÉTRICO: 1/2000
 DETALHE 01: 1/200
 CORTA AA: 1/200

HIDROLÂNDIA, CEARÁ


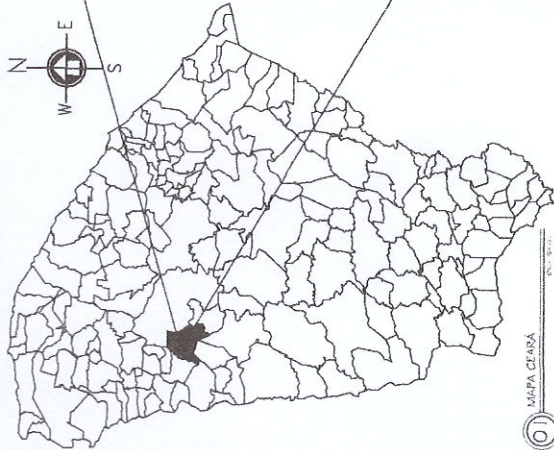


MAPA CEARÁ

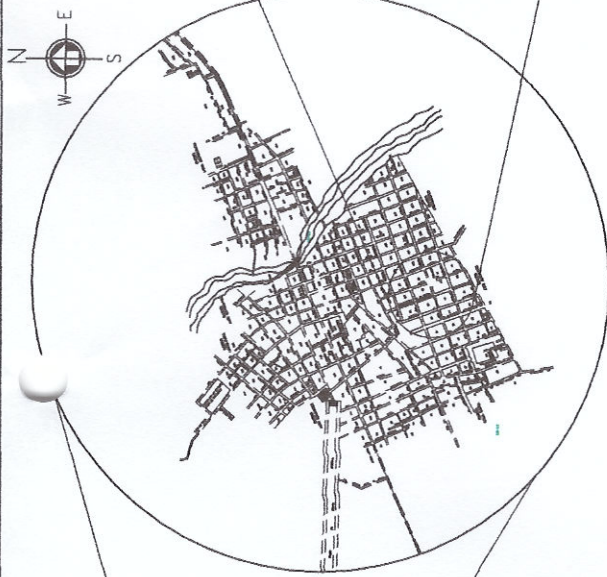

HIDROLÂNDIA

RUA AUDIFAX FERREIRA DE SOUSA

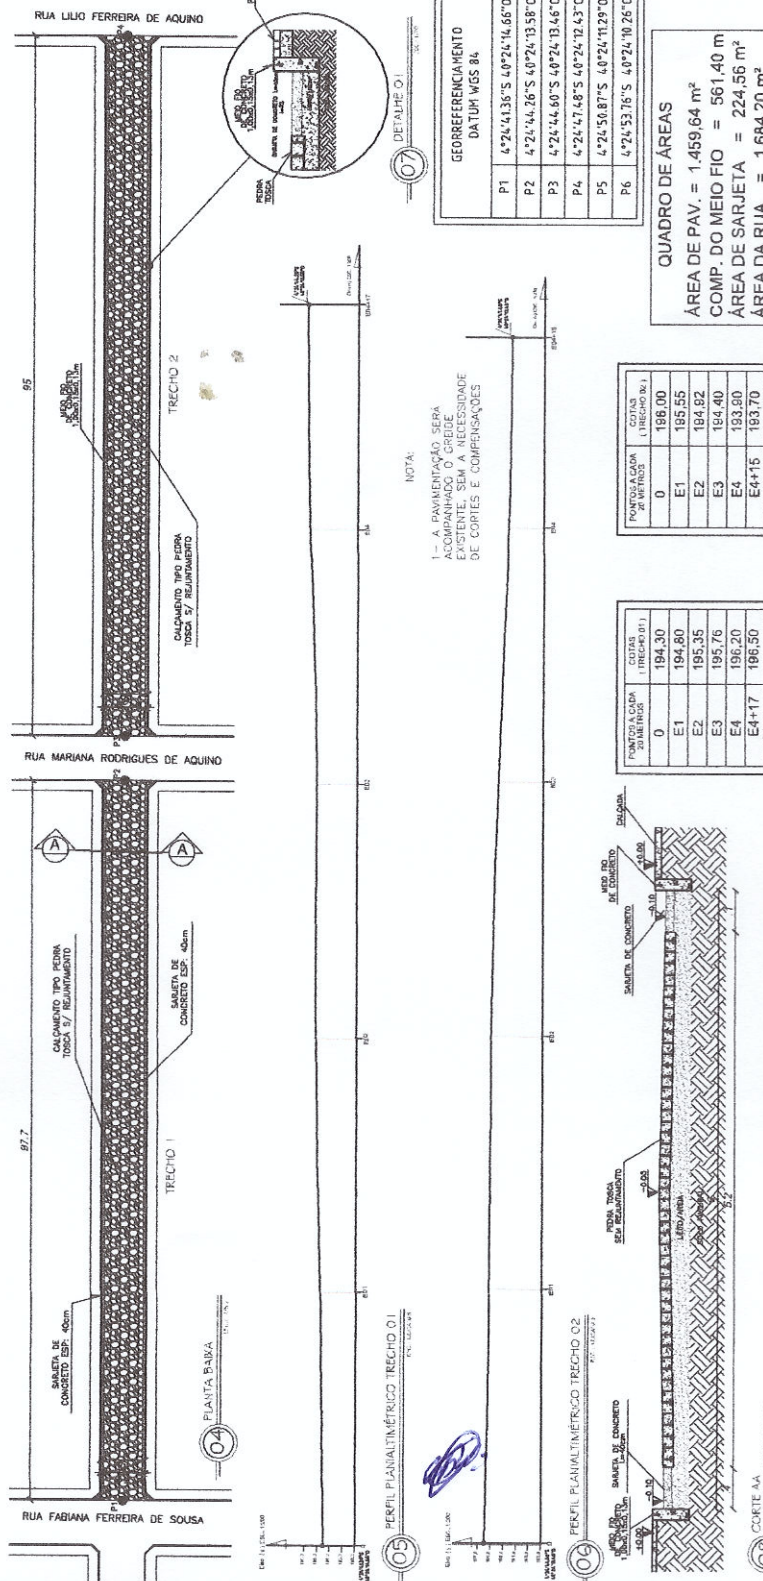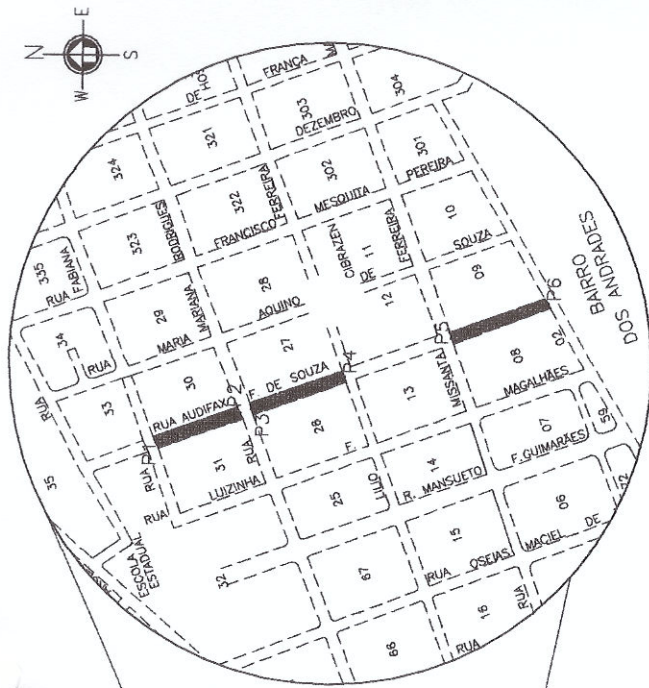

NOTA:

- 1 - A PAVIMENTAÇÃO SERÁ ACOMPANHADA O CREDE E O PROJETO DEVERÁ SER ENTREGUE DE CÓPIAS E COMPENSAÇÕES

GEORREFERENCIAMENTO DATUM WGS 84

P1	4°24'44,36"S 49°24'14,66"O
P2	4°24'44,26"S 49°24'13,58"O
P3	4°24'44,60"S 49°24'13,46"O
P4	4°24'47,48"S 49°24'12,43"O
P5	4°24'50,87"S 49°24'12,29"O
P6	4°24'53,76"S 49°24'10,26"O

QUADRO DE ÁREAS

ÁREA DE PAV. = 1.459,64 m²
 COMP. DO MEIO FIO = 561,40 m²
 ÁREA DE SARJETA = 224,56 m²
 ÁREA DA RUA = 1.684,20 m²

PONTO A CADA 20 METROS	COTAS (TRECHO 01)
0	188,00
E1	185,65
E2	184,82
E3	195,35
E4	194,40
E4+15	183,80
E4+17	186,50

PONTO A CADA 20 METROS	COTAS (TRECHO 02)
0	194,30
E1	194,80
E2	195,35
E3	195,76
E4	196,20
E4+17	196,50

FERNANDO MARTINS DE FARIAS
 ENGENHEIRO CIVIL
 CPF 011.611.113-52
 CONFEA/CREA RNP 068810376-4

OBSERVAÇÃO:
 1 - OS DIREITOS AUTORAIS DESTA PROPOSTA SÃO RESERVADOS POR LEI, SEU USO INDIVIDUAL E DESAUTORIZADO E ESTA SUJEITO A PENALIZAÇÃO
 2 - É VETADA A REPRODUÇÃO DESTA PROPOSTA PARA OUTRO FIM, QUE NÃO O DE EXECUÇÃO DO MESMO, PELO CLIENTE, NESTE ENDEREÇO AO CONTRÁRIO FIRMADO ENTRE AMBOS AS PARTES.
 3 - QUALQUER MODIFICAÇÃO NESTE PROJETO DEVE SER COMUNICADA COM ANTECEDÊNCIA E AUTORIZADA PELO AUTOR.

PROJETO: PAVIMENTAÇÃO EM PEDRA TOSCA S/ REAJUNTAMENTO
 PROPRIETÁRIO: PREFEITURA MUNICIPAL DE HIDROLÂNDIA
 LOCAL: RUA AUDIFAX FERREIRA DE SOUSA, BAIRRO ANDRADES, HIDROLÂNDIA-CE
 DESENHOS DA PRANCHETA: ESCALA 1/24000
 MAPA: ESCALA 1/10000
 ARRASTAMENTO: ESCALA 1/10000
 PERFIL PLANIMÉTRICO: TRECHO 01 ESCALA 1/2000
 PERFIL PLANIMÉTRICO: TRECHO 02 ESCALA 1/2000
 DETALHE: 01 ESCALA 1/300
 DETALHE: 02 ESCALA 1/300

