



GOVERNO MUNICIPAL

Hidrolândia

MUDANDO PARA UM NOVO TEMPO



COMISSÃO PERMANENTE DE LICITAÇÃO

7.3.2 - A intenção de interpor recurso contra a decisão da Comissão, de habilitar e/ou inabilitar, classificar e/ou desclassificar, deverá constar em Ata, se presente à sessão, representante do licitante.

7.3.3 - Havendo recurso referente à fase de habilitação, os envelopes contendo as propostas de todas as licitantes, inclusive o da Recorrente ficarão em poder da Comissão até o julgamento do recurso interposto. Apreciado o recurso, e mantida a inabilitação, o envelope "B" deverá ser retirado por representante legal, no prazo de 10 dias contados a partir da data do aviso de prosseguimento da licitação. Após este prazo, caso não seja retirado, o envelope será expurgado.

7.3.4 - Em caso de ausência do representante legal do licitante à sessão, esta será suspensa para que se proceda à publicação no mesmo meio oficial que divulgou esta licitação, de sua inabilitação ou desclassificação.

7.3.5 - Os recursos deverão ser protocolados na Comissão Permanente de Licitação, no devido prazo legal, não sendo conhecidos os interpostos fora deste prazo.

7.3.6 - Os recursos deverão ser dirigidos ao titular do órgão ou entidade da qual se origina esta licitação, e interpostos mediante petição datilografada ou digitada e assinada por quem de direito, contendo as razões de fato e de direito com as quais impugna a decisão adversa.

7.3.7 - Protocolado o recurso os demais participantes deverão ser intimados de imediato para apresentarem suas contra razões.

7.3.8 - Decididos os recursos e constatada a regularidade dos atos procedimentais, a autoridade competente homologará a presente licitação para determinar a contratação.

8.0 - DA ADJUDICAÇÃO

8.1 - Atendidas todas as condições desta Tomada de Preços, o objeto será adjudicado GLOBALMENTE à licitante vencedora mediante termo circunstanciado, obedecida a ordem classificatória, depois de ultrapassado o prazo recursal, se houver.

9.0 - DA CONTRATAÇÃO, DO PRAZO, DAS CONDIÇÕES DO CONTRATO, DA GARANTIA E DA FISCALIZAÇÃO

9.1 - Encerrado o procedimento licitatório, será celebrado instrumento de Contrato, conforme minuta anexa ao presente Edital, que deverá ser assinado pelas partes no prazo de 05 (cinco) dias úteis, a partir da data de recebimento da convocação encaminhada à licitante vencedora.

9.2 - Os serviços, objeto desta licitação, deverão ser executados e concluídos dentro do prazo estabelecido no cronograma físico-financeiro, contados a partir do recebimento, pela CONTRATADA, da Ordem de Serviço.

9.3 - A vigência do contrato ficará adstrita à vigência do respectivo crédito orçamentário, iniciando com a sua assinatura, e findando em 31 de dezembro do exercício que for firmado, podendo, por interesse da Administração, ser prorrogado por períodos sucessivos, limitada sua duração em 60 (sessenta) meses, nos termos do artigo 57, da Lei nº 8.666, de 1993.

9.4 - A Contratada estará obrigada a satisfazer as especificações, exigências e requisitos constantes da proposta de preço, bem como Minuta do Contrato anexo deste Edital.

9.5 - A CONTRATADA fica obrigada a aceitar, nas mesmas condições contratuais, os acréscimos ou supressões que se fizerem necessários até o limite de 25% (vinte e cinco por cento) do valor inicial do contrato.

9.6 - A critério da Administração e conforme o caso poderá ser exigido prestação de garantia para esta contratação visando à segurança da execução do contrato e eventuais alterações.

9.7 - A execução contratual será acompanhada e fiscalizada por Agente Público especialmente designado para este fim pela Unidade Gerenciadora da Licitação, de acordo com o estabelecido no art. 67, da Lei Federal nº 8.666/1993, a ser informado quando da lavratura do instrumento contratual.



GOVERNO MUNICIPAL

Hidrolândia

MUDANDO PARA UM NOVO TEMPO



COMISSÃO PERMANENTE DE LICITAÇÃO

10.0 - DO PAGAMENTO, REAJUSTE DE PREÇOS E DOS RECURSOS ORÇAMENTÁRIOS

10.1 - O pagamento será efetuado em parcelas proporcionais à execução do serviço, até 30 (trinta) dias da apresentação da nota fiscal/fatura pela CONTRATADA e a apresentação do Boletim de Medição pela CONTRATANTE.

10.2 - Havendo erro na apresentação da Nota Fiscal/Fatura ou circunstância que impeça a liquidação da despesa, o pagamento ficará pendente até que a Contratada providencie as medidas saneadoras. Nesta hipótese, o prazo para pagamento iniciar-se-á após a comprovação da regularização da situação, não acarretando qualquer ônus para a Contratante;

10.3 - A Contratada regularmente optante pelo Simples Nacional, instituído pelo Art. 12º da Lei Complementar nº 123/2006, não sofrerá a retenção quanto aos impostos e contribuições abrangidos pelo referido regime;

10.4 - O pagamento será efetuado por meio de transferência bancária em conta-corrente, na agência e estabelecimento bancário indicado pela Contratada, ou por Cheque Nominal;

10.5 - A Contratante não se responsabilizará por qualquer despesa que venha a ser efetuada pela Contratada, que porventura não tenha sido acordada no contrato;

10.6 - A Liberação do pagamento fica condicionada à apresentação de documentos em originais, xerocópia acompanhadas dos originais ou de xerocópia autenticada, da regularidade para com as Fazendas Federal (CND Tributos Federais), Estadual (CND Tributos Estaduais), Municipal (CND Tributos Municipais) e Trabalhista (CND Trabalhista);

10.7 - Nenhum pagamento será efetuado à CONTRATADA, enquanto pendente de liquidação por qualquer obrigação financeira, sem que isso gere direito à alteração dos preços, ou de compensação financeira por atraso de pagamento;

10.8 - O valor remanescente do contrato poderá ser reajustado a contar da data da proposta, utilizando-se a variação do Índice Nacional da Construção Civil (INCC) da Fundação Getúlio Vargas (FGV), ocorrida no período respectivo, mediante solicitação expressa à CONTRATANTE;

10.9 - As despesas contratuais correrão por conta das discriminações abaixo relacionadas:

- DOTAÇÃO ORÇAMENTÁRIA: 05.05.01.17.512.1702.1.007.0000

- ELEMENTO DE DESPESAS: 4.4.90.51.00

- ORIGEM DOS RECURSOS: Transferência de Convênio ou Contratos de Repasse da União

11.0 - DAS PENALIDADES PARA O CASO DE INADIMPLEMENTO

11.1 - As penalidades estão previstas na Minuta do Contrato anexa a este edital.

12.0 - DAS OBRIGAÇÕES DA CONTRATANTE

12.1 - São deveres da CONTRATANTE:

12.1.1 - Fiscalizar a realização do serviço contratado.

12.1.2 - Exigir fiel cumprimento do Contrato pela CONTRATADA;

12.1.3 - Verificar e atestar a realização do serviço contratado;

12.1.4 - Zelar pela fiel execução do objeto e pleno atendimento às especificações explícitas ou implícitas;

12.1.5 - Controlar a qualidade e quantidade dos materiais utilizados e dos serviços executados, rejeitando aqueles julgados não satisfatórios;

12.1.6 - Assistir a CONTRATADA na escolha dos métodos executivos mais adequados;

12.1.7 - Exigir da CONTRATADA a modificação de técnicas inadequadas, para melhor qualidade na execução do objeto licitado;



COMISSÃO PERMANENTE DE LICITAÇÃO

12.1.8 - Rever, quando necessário, o projeto e as especificações técnicas, adaptando-as as condições específicas;

12.1.9 - Dirimir as eventuais omissões e discrepâncias dos desenhos e especificações;

12.1.10 - Verificar a adequabilidade dos recursos empregados pela CONTRATADA, exigindo a melhoria dos serviços dentro dos prazos previstos;

12.1.11 - Estabelecer diretrizes, dar e receber informações sobre a execução do Contrato;

12.1.12 - Determinar a paralisação da execução do Contrato quando, objetivamente, constatada uma irregularidade que precisa ser sanada, agindo com firmeza e prontidão;

12.1.13 - Conhecer detalhadamente o Contrato e as cláusulas nele estabelecidas;

12.1.14 - Levar ao conhecimento dos seus superiores aquilo que ultrapassar às suas possibilidades de correção;

13.0 - DAS OBRIGAÇÕES DA CONTRATADA

13.1 - São deveres da CONTRATADA:

13.1.1 - Recrutar elementos habilitados e com experiência para tal fim;

13.1.2 - Executar o serviço através de pessoas idôneas, assumindo total responsabilidade por quaisquer danos ou falta que venham a cometer no desempenho de suas funções, podendo a CONTRATANTE solicitar a substituição daqueles cuja conduta seja julgada inconvenientes;

13.1.3 - Substituir os profissionais nos casos de impedimentos fortuitos, de maneira que não se prejudiquem o bom andamento e a boa prestação do serviço;

13.1.4 - Facilitar a ação da FISCALIZAÇÃO na inspeção do serviço, prestando, prontamente, os esclarecimentos que forem solicitados pela CONTRATANTE;

13.1.5 - Responder perante a CONTRATANTE, mesmo no caso de ausência ou omissão da FISCALIZAÇÃO, indenizando-a devidamente por quaisquer atos ou fatos lesivos aos seus interesses, que possam interferir na execução do Contrato, quer sejam eles praticados por empregados, prepostos ou mandatários seus. A responsabilidade se estenderá a danos causados a terceiros, devendo a CONTRATADA adotar medidas preventivas contra esses danos, com fiel observância das normas emanadas das Autarquias Competentes e das disposições legais vigentes;

13.1.6 - Responder, perante as leis vigentes, pelo sigilo dos documentos manuseados, sendo que a CONTRATADA não deverá, mesmo após o término do CONTRATO, sem consentimento prévio por escrito da CONTRATANTE, fazer uso de quaisquer documentos ou informações especificados no parágrafo anterior, a não ser para fins de execução do CONTRATO;

13.1.7 - A CONTRATADA é obrigada a reparar, corrigir, remover, reconstruir ou substituir, às suas expensas, no total ou em parte, o objeto do contrato em que se verificarem vícios, defeitos ou incorreções resultantes da execução ou de materiais empregados.

13.1.8 - Pagar todos os tributos que, direta ou indiretamente, incidam sobre a prestação do serviço contratado, inclusive as contribuições previdenciárias fiscais e parafiscais, FGTS, PIS, emolumentos, seguros de acidentes de trabalho etc, ficando excluída qualquer solidariedade da CONTRATANTE por eventuais autuações administrativas e/ou judiciais uma vez que a inadimplência da CONTRATADA, com referência às suas obrigações, não se transfere à CONTRATANTE;

13.1.9 - Responder, pecuniariamente, por todos os danos e/ou prejuízos que forem causados à este Município ou à terceiros, decorrentes da prestação do serviço;

13.1.10 - Responsabilizar-se pela adoção das medidas necessárias à proteção ambiental e às precauções para evitar a ocorrência de danos ao meio ambiente e a terceiros, observando o disposto na legislação federal, estadual e municipal em vigor, inclusive a Lei n.º 9.605, publicada no DOU de 13.02.1998;



GOVERNO MUNICIPAL

Hidrolândia

MUDANDO PARA UM NOVO TEMPO



COMISSÃO PERMANENTE DE LICITAÇÃO

13.1.11 - Responsabilizar-se perante os órgãos e representantes do Poder Público e a terceiro, por eventuais danos ao meio ambiente causado por ação ou omissão sua, de seus empregados, prepostos ou contratados;

13.1.12 - Manter durante toda a execução do projeto, em compatibilidade com as obrigações por ele assumidas, todas as condições de habilitação e qualificação exigidas na licitação;

13.1.13 - Executar os serviços em estrito acordo com os projetos executivos (planilhas orçamentárias, cronogramas físico-financeiros, desenhos técnicos, memoriais descritivos e especificações), observando os critérios de qualidade técnica que atendam as determinações da Associação Brasileira de Normas Técnicas (ABNT), bem como os prazos e os custos previstos;

13.1.14 - Providenciar a inscrição da obra/serviço perante o Conselho Regional de Engenharia e Agronomia - CREA com a emissão e pagamento da ART de execução, bem como, a inscrição nos demais órgãos que se fizer necessário;

13.1.15 - A CONTRATADA obriga-se a aceitar, nas mesmas condições da proposta, os acréscimos ou supressões do valor inicial atualizado do objeto da presente licitação, nos termos do art. 65, §1, da Lei nº 8.666/93.

14.0 - DA SUBCONTRATAÇÃO DE TERCEIROS

14.1 - Serão aceitas subcontratações de outros bens e serviços para a execução do contrato original até o limite de 20% (vinte por cento) do valor contratado, através de Microempresa, Empresa de Pequeno Porte ou Cooperativa enquadrada nos termos do Art. 34, da Lei Federal nº 11.488/2007. Contudo, em qualquer situação, a CONTRATADA é a única e integral responsável pela execução global do contrato.

14.2 - Em hipótese nenhuma, haverá relacionamento contratual ou legal da CONTRATANTE com os subcontratados.

14.3 - A CONTRATANTE reserva-se o direito de vetar a utilização de subcontratações por razões técnicas ou administrativas, visando unicamente a perfeita execução do serviço contratado.

15.0 - DO RECEBIMENTO DOS SERVIÇOS

15.1 - O recebimento do serviço será feito apenas de forma global, salvo motivo justo decorrente de fato superveniente e aceito pela Autoridade Superior, em que a CONTRATADA não possa finalizar o serviço contratado.

15.2 - O recebimento definitivo será feito pela Autoridade Superior, mediante termo circunstanciado, assinado pelas partes, após o decurso do prazo de execução do serviço, mediante vistoria, comprovando a adequação do objeto aos termos contratuais, observado o disposto no art. 69 da Lei 8.666/93.

16.0 - DA RESCISÃO DO CONTRATO

16.1 - A CONTRATANTE poderá rescindir o Contrato, independente de interpelação judicial ou extrajudicial e de qualquer indenização, nos seguintes casos:

16.1.1 - O não cumprimento ou o cumprimento irregular de cláusulas contratuais, especificações ou prazos, por parte da CONTRATADA;

16.1.2 - A decretação de falência ou a instauração de insolvência civil da CONTRATADA;

16.1.3 - O cometimento de infrações à Legislação Trabalhista por parte da CONTRATADA;

16.1.4 - Razões de interesse da Administração Pública ou na ocorrência das hipóteses constantes do art. 78 do Estatuto das Licitações;



GOVERNO MUNICIPAL
Hidrolândia

MUDANDO PARA UM NOVO TEMPO

COMISSÃO PERMANENTE DE LICITAÇÃO



16.1.5 - A ocorrência de caso fortuito ou de força maior, regularmente comprovada, impeditiva da execução do Contrato.

17.0 - DAS DISPOSIÇÕES GERAIS

17.1 - Todas as declarações exigidas neste edital deverão ser assinadas por representante legal do licitante.

17.2 - Os anexos oferecidos pela administração são apenas para orientação ao licitante não havendo a necessidade de serem reproduzidos exatamente iguais, bastando não comprometer o entendimento do que se exige.

17.3 - A Comissão Permanente de Licitação ou à Autoridade Superior, facultativamente, poderá em qualquer fase do julgamento promover diligência destinada a esclarecer ou complementar a instrução do processo e a aferição do ofertado, bem como solicitar a elaboração de pareceres técnicos destinados a fundamentar as decisões.

17.4 - Qualquer modificação no Edital exige divulgação pelo mesmo instrumento de publicação em que se deu o texto original, reabrindo-se o prazo inicialmente estabelecido, exceto quando, inquestionavelmente, a alteração não afetar a formulação das propostas.

17.5 - Não serão considerados motivos para desclassificação as simples omissões (não essenciais) ou erros materiais na proposta ou da documentação, desde que sejam irrelevantes e não prejudiquem o processamento da licitação e o entendimento da proposta, e que não firam os direitos das demais licitantes, sendo a decisão, para tanto, de total consentimento da comissão.

17.6 - Na contagem dos prazos estabelecidos neste Edital e seus Anexos, excluir-se-á o dia do início e incluir-se-á o do vencimento. Só se iniciam e vencem os prazos em dias de expediente na Administração.

17.7 - A homologação do resultado desta licitação não implicará direito à contratação.

17.8 - A presente licitação somente poderá ser revogada por razão de interesse público decorrente de fato superveniente devidamente comprovada, ou anulada, no todo ou em parte, por ilegalidade, de ofício ou por provocação de terceiros, mediante parecer escrito e devidamente fundamentado.

17.9 - Nos casos omissos aplicar-se-ão as disposições constantes da Lei nº 8.666, de 1993, e alterações posteriores.

17.10 - O foro para dirimir questões relativas ao presente Edital será o da Comarca de Hidrolândia/CE, com exclusão de qualquer outro.

- Integram este Edital:

- * ANEXO I – Projeto Básico contemplando todas as peças necessárias.
- * ANEXO II – Modelo de Declaração que não Emprega Menor de Idade.
- * ANEXO III – Modelo da Carta Proposta de Preços.
- * ANEXO IV – Modelo de Declaração de Enquadramento como ME ou EPP ou Cooperativa nos termos do Art. 34, da Lei Federal nº 11.488/2007.
- * ANEXO V – Minuta do Contrato.
- * ANEXO VI – Justificativa de impedimento da participação de consórcio.

Hidrolândia/CE, 11 de Dezembro de 2018.

Francisca Janaina Magalhães Timbó

Francisca Janaina Magalhães Timbó
Presidente da Comissão Permanente de Licitação

Antonio Augusto Pereira de Sousa
Antonio Augusto Pereira de Sousa
Membro Titular da CPL

Eglairton Bezerra Mororó
Eglairton Bezerra Mororó
Membro Titular da CPL



GOVERNO MUNICIPAL
Hidrolândia

MUDANDO PARA UM NOVO TEMPO

COMISSÃO PERMANENTE DE LICITAÇÃO



ANEXO I
PROJETO BÁSICO

(Projeto Básico contemplando todas as peças necessárias)



GOVERNO MUNICIPAL

Hidrolândia

MUDANDO PARA UM NOVO TEMPO

PROJETO BÁSICO

OBJETO:	CONSTRUÇÃO DE 47 KIT'S SANITÁRIOS (MÓDULOS SANITÁRIOS DOMICILIARES – MSD /FUNASA / PAC2)
LOCAL:	DIVERSAS LOCALIDADES RURAIS
MUNICÍPIO:	HIDROLÂNDIA - CEARÁ
AGENTES PARTICIPANTES:	FUNASA E PREFEITURA MUNICIPAL DE HIDROLÂNDIA-CE

FERNANDO MARTINS DE FARIAS
ENGENHEIRO CIVIL
CPF 011.611.113-52
CONFEA/CREA RNP 060810376-4



GOVERNO MUNICIPAL
Hidrolândia
MUDANDO PARA UM NOVO TEMPO

AV. LUIZ CAMELO SOBRINHO, Nº 640,
CENTRO

CEP: 62.270-000 – HIDROLÂNDIA – CE

FONE: (088) 3638-1166

OBRA: MÓDULO SANITÁRIO TIPO 8 (Privada com vaso sanitário, Banheiro, Tanque Séptico, Sumidouro, Reservatório de água com capacidade para 150 litros e Tanque de Lavar Roupa).

MUNICÍPIO: HIDROLÂNDIA-CE

FONTE: SINAPI 12/2017 SEM DESONERAÇÃO / SEINFRA Nº 24 SEM DESONERAÇÃO

DATA: JANEIRO / 2018

ENCARGOS SOCIAIS (%): 118,19%

BDI (%): 20,34%

PLANILHA ORÇAMENTÁRIA (RESUMO)

ITEM	DESCRIÇÃO	QUANT.	PREÇO	
			UNIT.	TOTAL
1.0	MÓDULO SANITÁRIO TIPO 8 (Privada com vaso sanitário, Banheiro, Tanque Séptico, Sumidouro, Reservatório de água com capacidade para 150 litros e Tanque de Lavar Roupa).	47	R\$ 5.739,50	R\$ 269.756,50
2.0	Placa da Obra do Módulo Sanitário Tipo 8	1	R\$ 2.611,58	R\$ 2.611,58
TOTAL GERAL (R\$)				R\$ 272.368,08

O PRESENTE ORÇAMENTO IMPORTA A QUANTIA DE R\$ 272.368,08 (DUZENTOS E SETENTA E DOIS MIL, TREZENTOS E SESENTA E OITO REAIS E OITO CENTAVOS).


FERNANDO MARTINS DE FARIAS
ENGENHEIRO CIVIL
CRE 011 611 113-52
CONFEA/CREA RNP 060810376-4



TIPO 8

PROJETO: MÓDULO SANITÁRIO COMPOSTO DE PRIVADA DE VASO SANITÁRIO
BANHEIRO, SUMIDOURO, RESERVATÓRIO E TANQUE DE LAVAR

Coberta com Telha Cerâmica Tipo Colonial

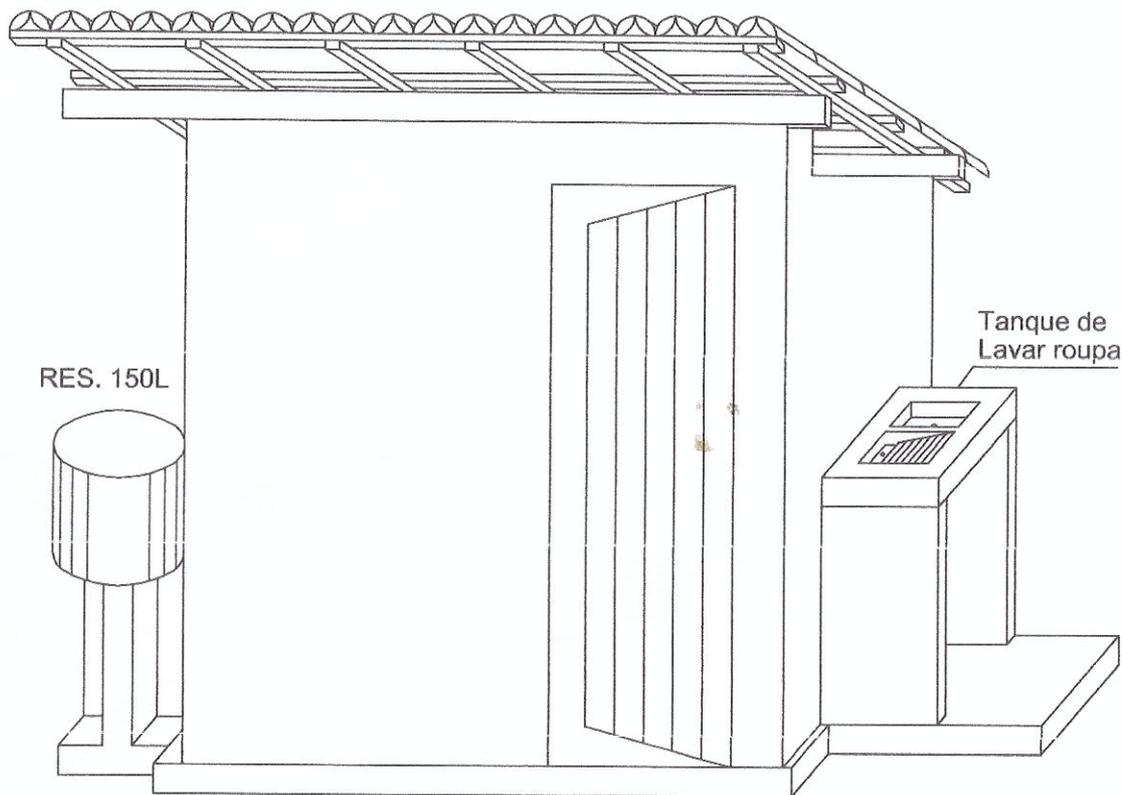

TIPO 8


FERNANDO MARTINS DE FARIAS
ENGENHEIRO CIVIL
CPF 011 611 113-52
CONFEA/CREA RNP 060810376-4

PREFEITURA MUNICIPAL HIDROLÂNDIA - CE		
PROJETO: PROJETO ARQUITETÔNICO		
OBRA: MÓDULO SANITÁRIO TIPO 08		
CONTEÚDO: PESPECTIVA		FOLHA: 01-06
ÁREA CONST: 2,85 m ²	ESCALA: 1/100	DESENHO: -

PLANTA BAIXA

ESCALA: 1/25

02

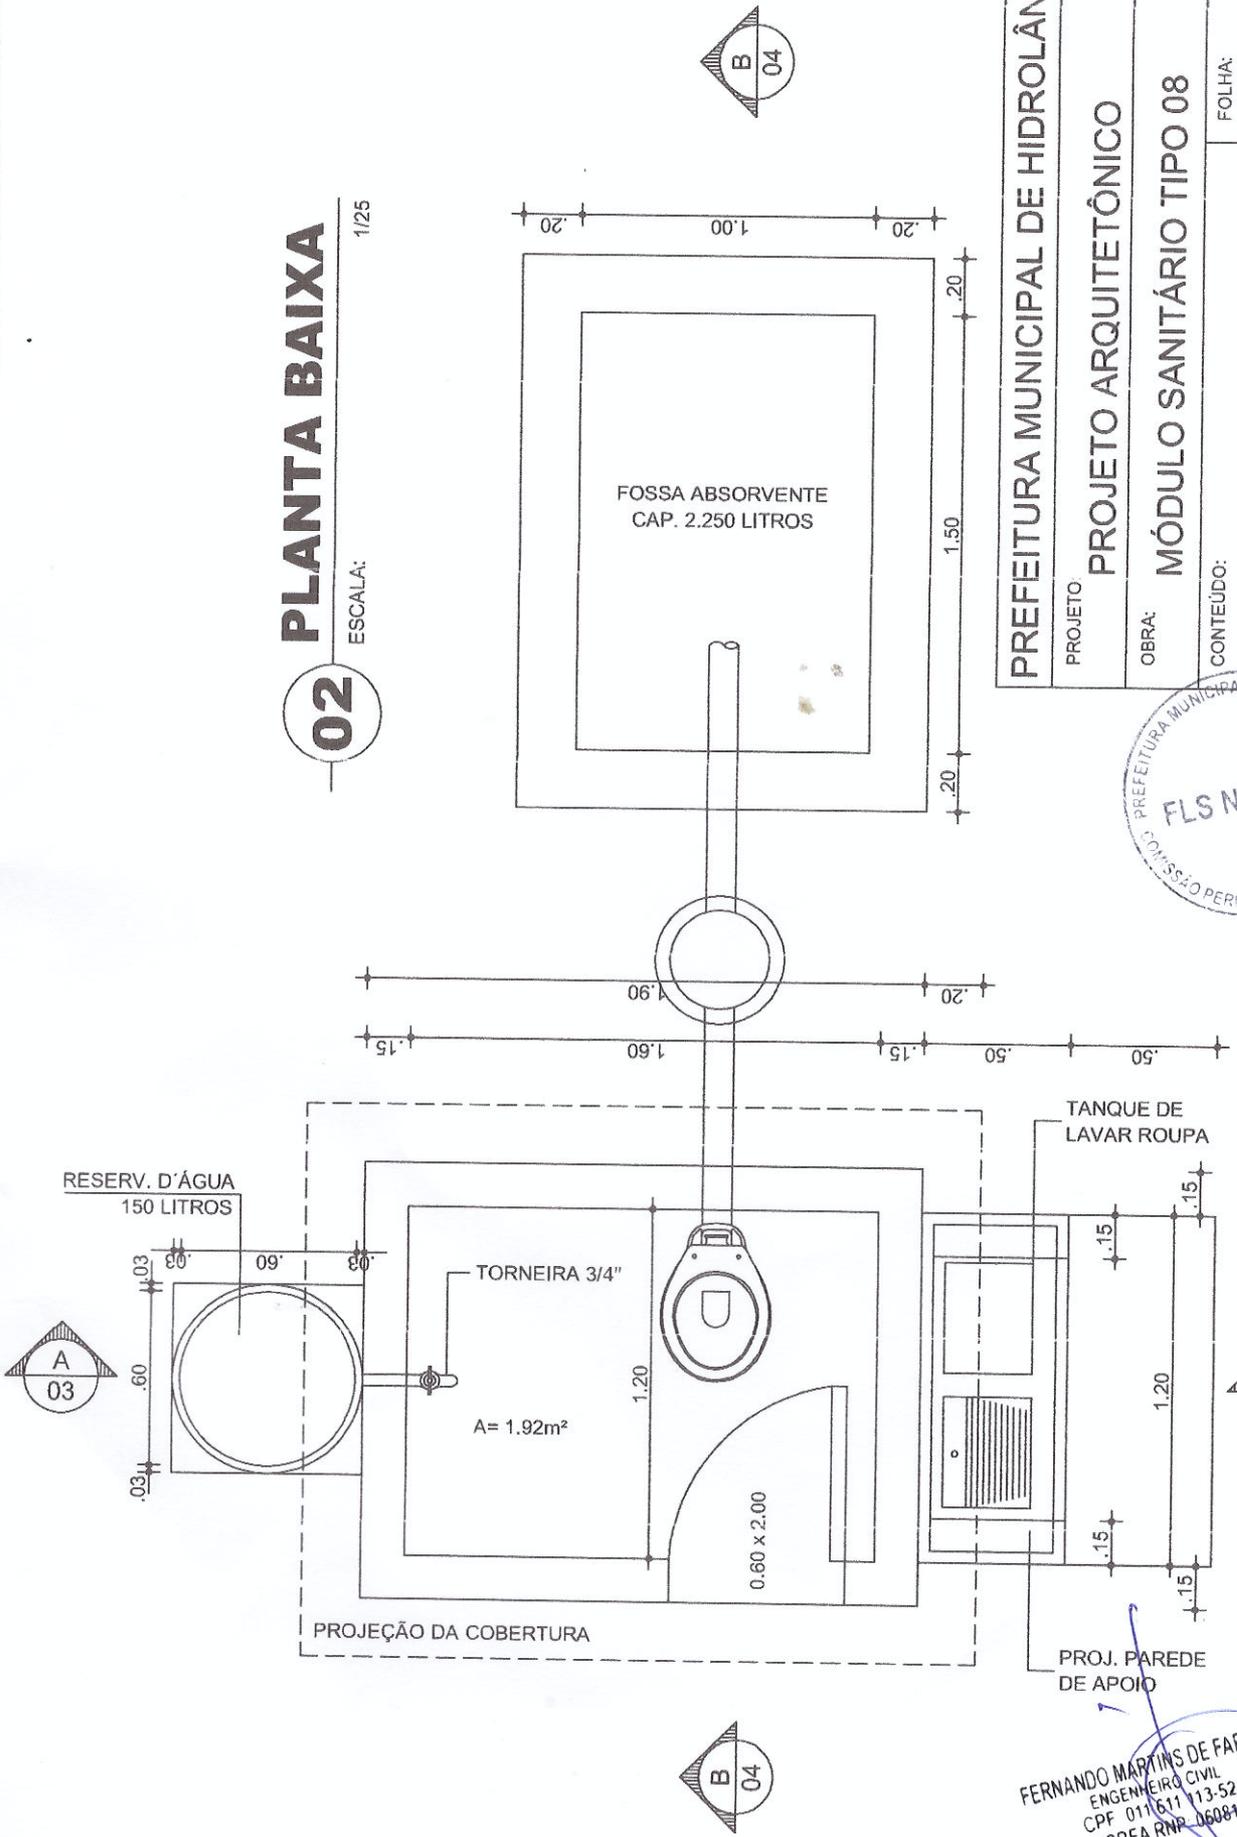

FOSSA ABSORVENTE
CAP. 2.250 LITROS

RESERV. D'ÁGUA
150 LITROS

A = 1.92m²

TANQUE DE
LAVAR ROUPA

PROJ. PAREDE
DE APOIO

FERNANDO MARTINS DE FARIAS
ENGENHEIRO CIVIL
CPF 011.611.113-52
CONFEAICREA RNP 060810376-4

PREFEITURA MUNICIPAL DE HIDROLÂNDIA-CE	
PROJETO	PROJETO ARQUITETÔNICO
OBRA:	MÓDULO SANITÁRIO TIPO 08
CONTEÚDO:	PL. BAIXA
ÁREA CONST:	2,85 m ²
ESCALA:	INDICADA
FOLHA:	02-06
DESENHO:	-

