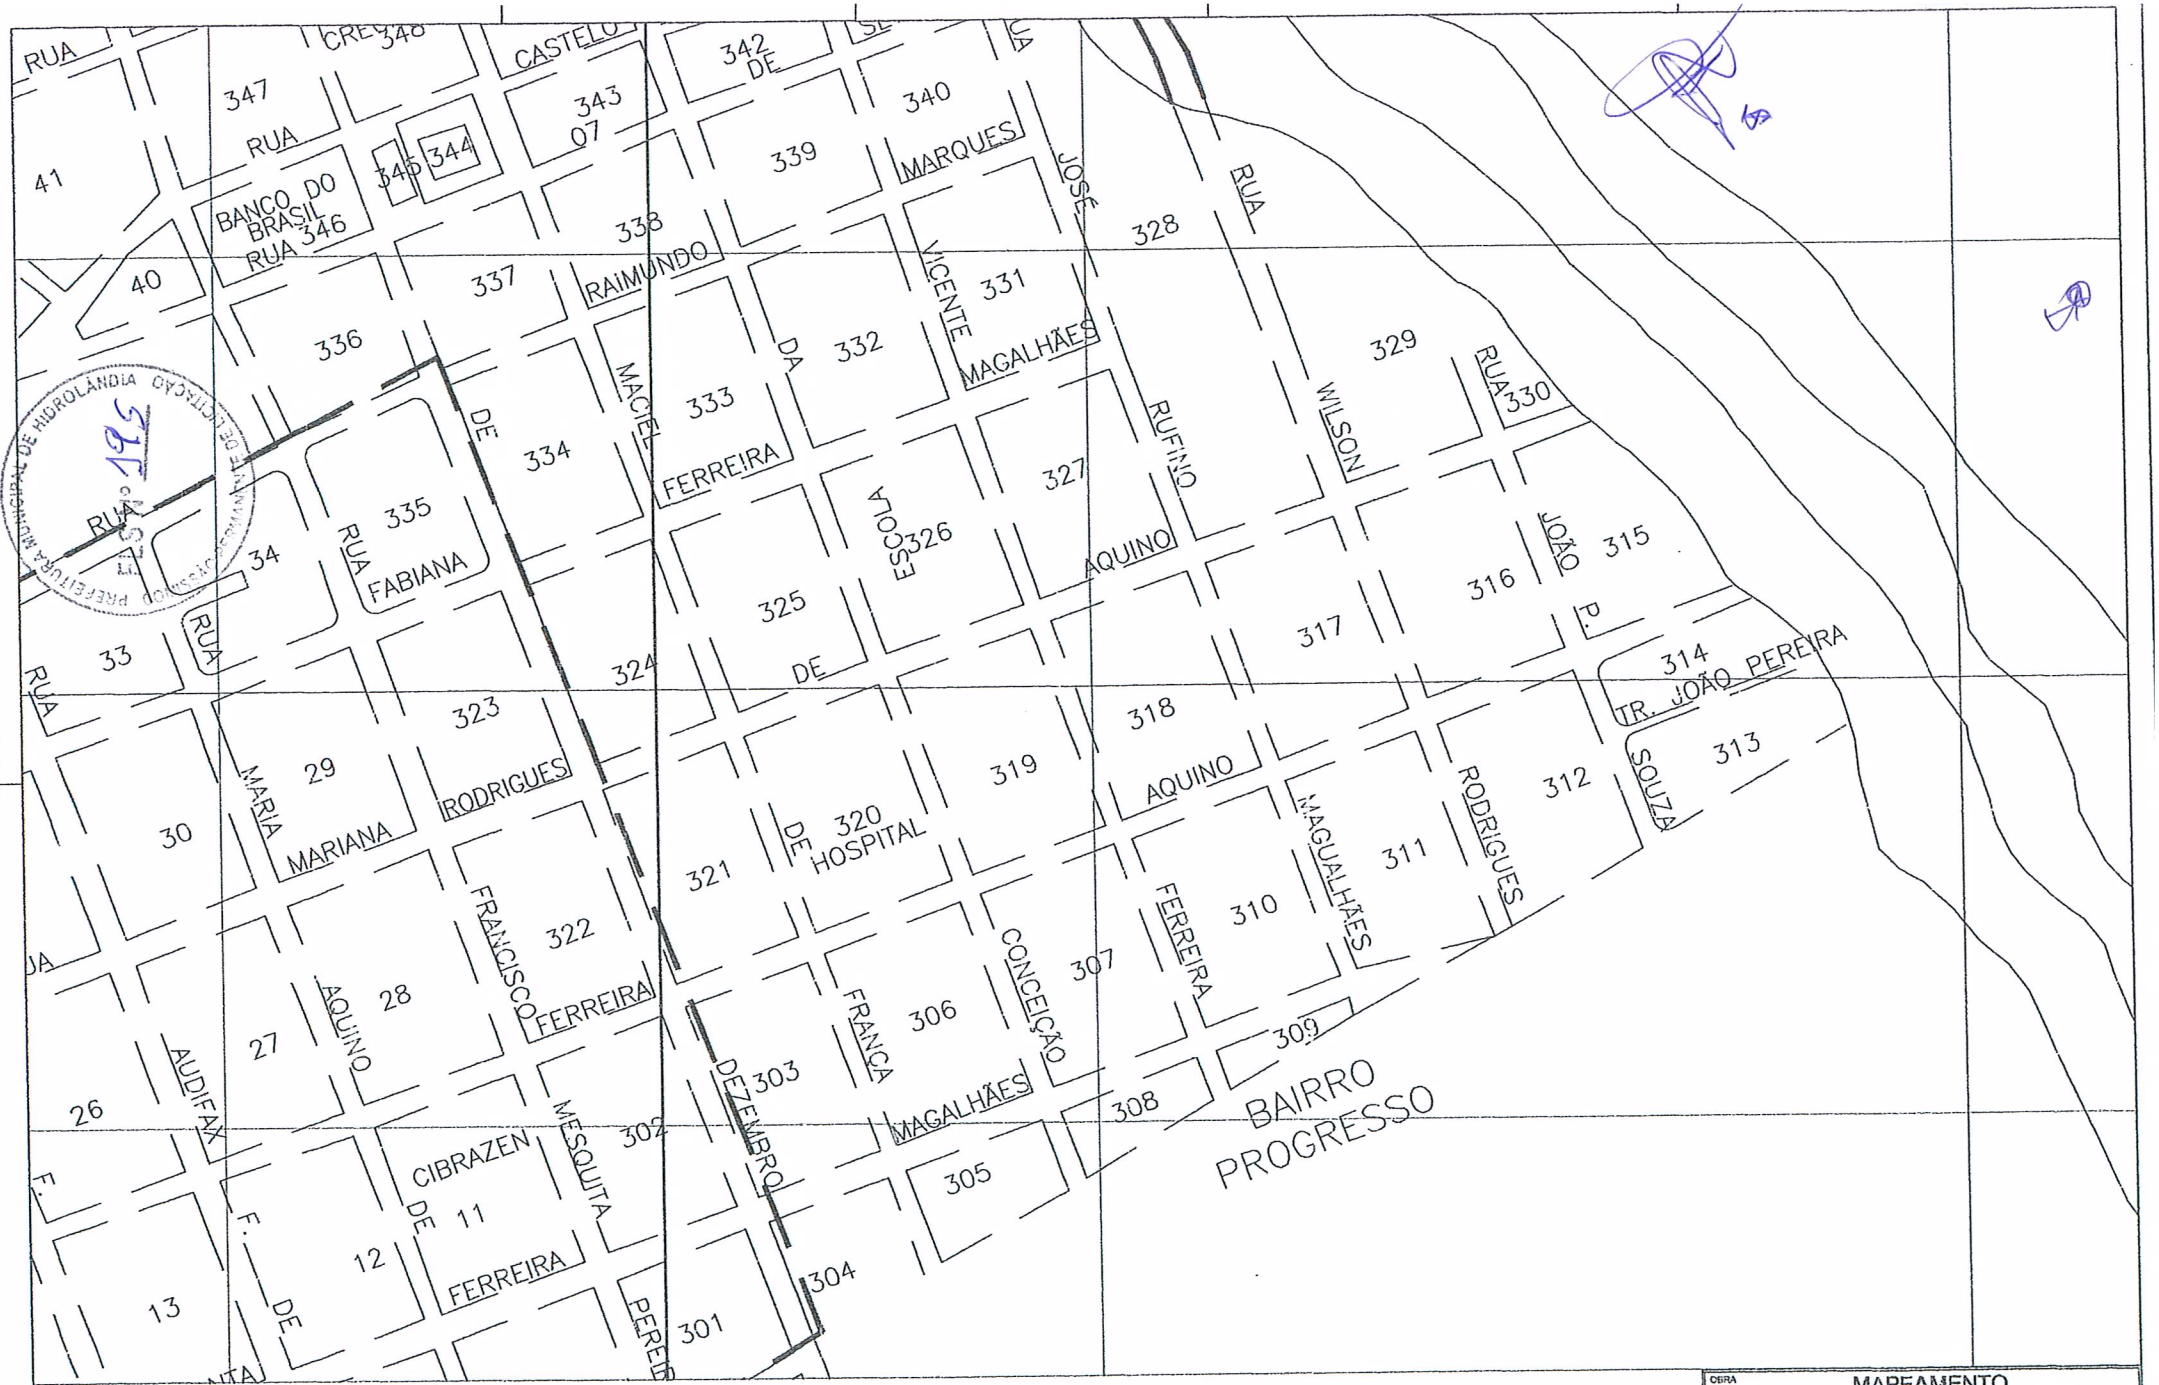

01 PROGRESSO
ESCALA – 1:1200

FERNANDO MARTINS DE FARIAS: 01161111352

OBRA	MAPEAMENTO	
PROJETO LOCALIZAÇÃO DOS PONTOS PARA RECUPERAÇÃO DE PAVIMENTAÇÃO EM PEDRA TOSCA, HIDROLÂNDIA-CE PROP.: PREFEITURA MUNICIPAL DE HIDROLÂNDIA	ARQUIVO -	PRANCHA 06/13
	DATA 14/12/23	REVISÃO 01
ASSUNTO SITUAÇÃO BAIRRO PROGRESSO	ESCALAS INDICADAS	ÁREA CONSTRUÍDA -
RESP. TÉCNICO FERNANDO MARTINS CREA 1-06410376-4	DESENHO RUTH SOUSA	ÁREA COBERTA -

BATIS. LIMA RUA RUA JOSÉ RODRIGUES PIRES
MARTINS 47 48 CID CARMO DO
RUA 37 61 62 63 RUA
CRECHE RUA ANT. 24 23 PONIO REGES FILHO
CEL. JOÃO 64 65 66 67 RUA
EUMIRO SOUSA LUIZ 19 20 21 SOUSA
MARTINS SOUSA 18 MARROCOS FARIAS 17 RUA
RUA 16 RUA OSEIAS MACIEL
RUA 15 R. MANSUETO LILIO 25 26 LUIZINHA RUA 31 32
F. 14 13 F. GUIMARÃES 07 06 DE FRANÇA
AUDIFAX 27 MISSANTA DE 12 F. 08 MAGALHÃES 04
AQUINO 28 SOUZA 09 10 SOUZA
FRANCISCO 322 FERREIRA CIBRAZEN DE 11 FERREIRA MESQUITA PEREIRA 301 302
321 HOSP. 303 DEZEMBRO FRANÇA 306 CONCEIÇ. MAGALHÃES 305 304
SAÍDA P/ BETÂNIA
S
1E–1S
RUA MIZAEL
ELMIRO DE ANTONIO 01 02 03
RUA 04 ESTÁDIO MUNICIPAL JOSÉ PEREIRA MARTINS
VERÔNICA ROD. DE PAIVA
N. SRA 05 FATIMA 71 72 SDO 60 59
BAIRRO DOS ANDRADES

PREFEITURA MUNICIPAL DE HIDROLÂNDIA COMISSÃO PERMANENTE DE LICITAÇÃO
FLS Nº 196

01 ANDRADES
ESCALA – 1:1200

FERNANDO MARTINS DE FARIAS: 01161111352

OBRA	MAPEAMENTO		
PROJETO		ARQUIVO	PRANCHA
LOCALIZAÇÃO DOS PONTOS PARA RECUPERAÇÃO DE PAVIMENTAÇÃO EM PEDRA TOSCA, HIDROLÂNDIA-GE PROP: PREFEITURA MUNICIPAL DE HIDROLÂNDIA		-	07/12
		DATA 14-12-2013	REVISÃO 01
ASSUNTO LOCALIZAÇÃO BAIRRO ANDRADES		ESCALAS INDICADAS	ÁREA CONSTRUÍDA -
RESP. TÉCNICO FERNANDO MARTINS	CREA	DESENHO MTH SOUSA	ÁREA COBERTA -

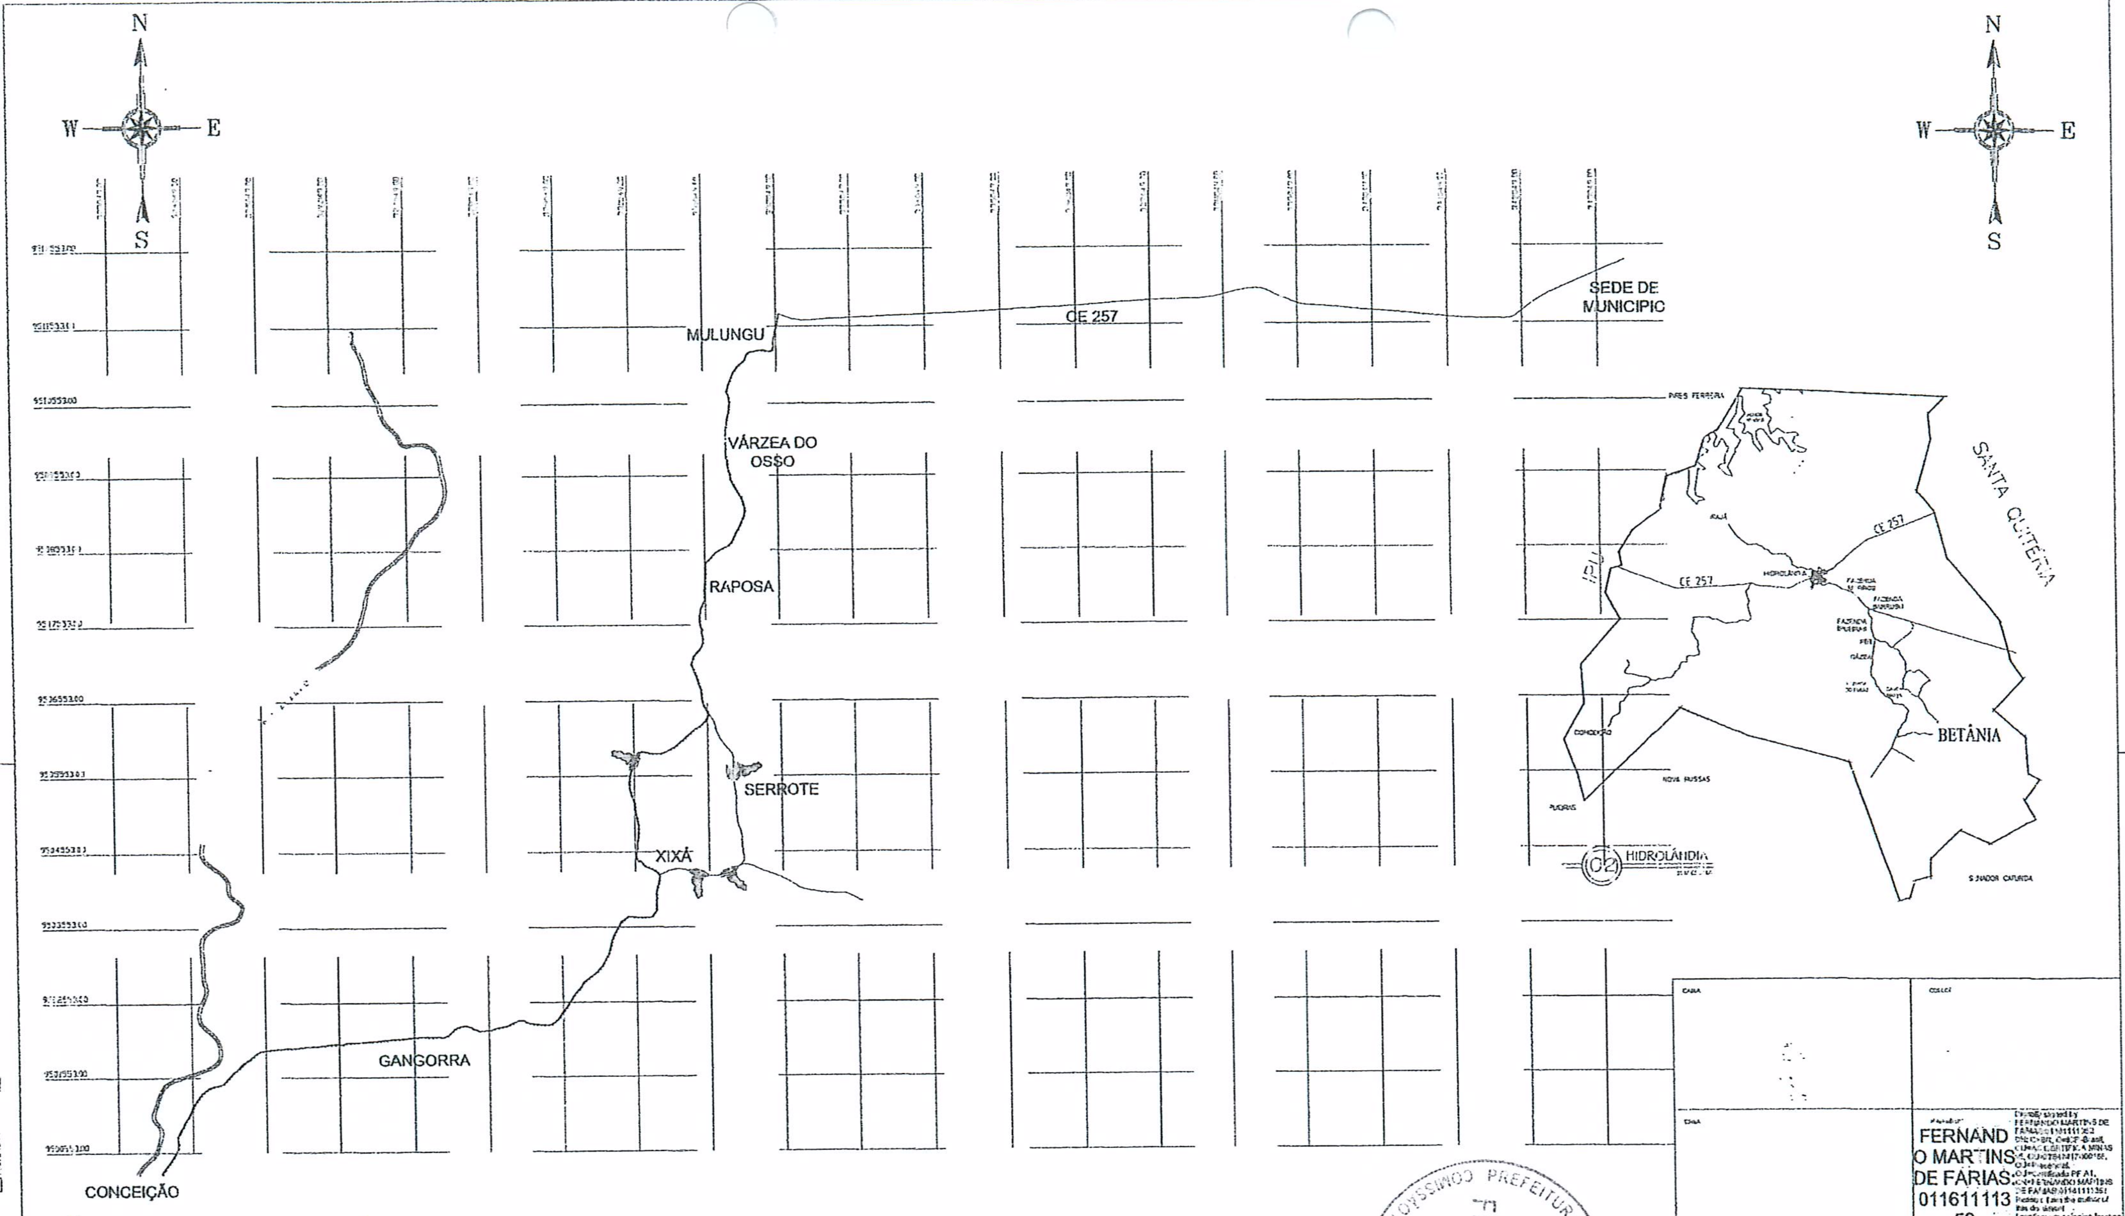

PREFEITURA MUNICIPAL DE HIDROLÂNDIA
FLS Nº 197
COMISSÃO PERMANENTE DE LICITAÇÃO

(01) GEORREFERENCIAMENTO

OBSERVAÇÕES:

DISTÂNCIA ENTRE A SEDE DO MUNICÍPIO DE HIDROLÂNDIA ATÉ O DISTRITO DE CONCEIÇÃO:
D = 30,00 KM

FERNANDO MARTINS DE FARIAS:01161111352

PROJETO
RECUPERAÇÃO DE PAVIMENTAÇÃO EM PEDRA TOSCA S/ REJUNTAMENTO

PROPRIETÁRIO
PREFEITURA MUNICIPAL HIDROLÂNDIA

DESCRIÇÃO
PLANTA DE LOCALIZAÇÃO – DISTRITO DE CONCEIÇÃO

ENDEREÇO
DIVERSAS RUAS DO DISTRITO DE CONCEIÇÃO

DESENHOS DA PRANCHA	ESCALA
GEORREFERENCIAMENTO	1/25000
MAPA HIDROLÂNDIA	S/ ESC.

RESPONSÁVEL	CREA-CE	DESENHO	DATA	
ENG. FERNANDO MARTINS	45187	RUTH SOUSA	14/02/23	PRANCHA 09/13

DISTRITO DE CONCEIÇÃO

N
W E
S

RUA JOSÉ FERNANDES DA SILVA

RUA COSMA DE BARROS

RUA ANTONIO MARCELINO DE CARVALHO

RUA ANTONIO VALDECI CARVALHO DE SOUSA

RUA JOÃO

RUA MIGUEL

RUA SOBRAL

RUA LUSTOSA

RUA AUGUSTO PEIXOTO DE CARVALHO

RUA VIEIRA

RUA FERNANDES

RUA CARVALHO

RUA FRANCISCO

RUA CAMPOS

RUA CAPITÃO

RUA CAMPO CANDIDO

RUA SÃO JOÃO DE DEUS

RUA CAMPO GRANDE

RUA CAPITÃO

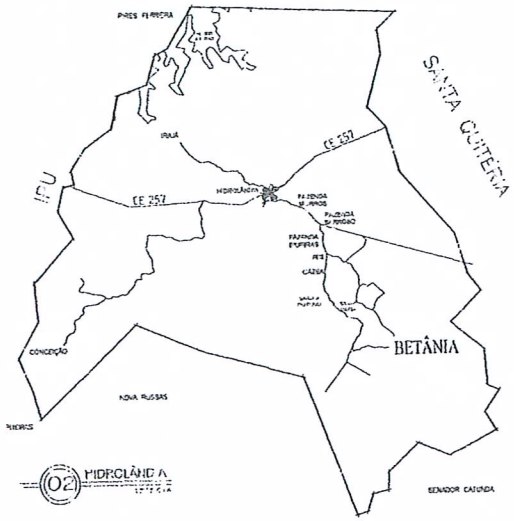

02 HIDROLÂNDIA

01 SITUAÇÃO GEOGR

PREFEITURA MUNICIPAL DE HIDROLÂNDIA
COMISSÃO PERMANENTE DE LICITAÇÃO
FLS Nº 196

OBRA	COLUNA
ÁREA	PROPRIETÁRIO: FERNANDO MARTINS DE FARIAS 011611113 52

PROJETO
RECUPERAÇÃO DE PAVIMENTAÇÃO EM PEDRA TOSCA S/ REJUNTAMENTO
PROPRIETÁRIO
PREFEITURA MUNICIPAL HIDROLÂNDIA
DESCRIÇÃO
PLANTA DE LOCALIZAÇÃO – DISTRITO DE CONCEIÇÃO
ENDEREÇO
DIVERSAS RUAS DO DISTRITO DE CONCEIÇÃO

DESENHO DA PRANCHA
GEORREFERENCIAMENTO
MAPA HIDROLÂNDIA

ESCALA
1/2000
S/ ESC.

RESPONSÁVEL	CREA-CE	DESENHO	DATA	PRANCHA
ENG. FERNANDO MARTINS	45187	RUTH SOUSA	14/02/23	03/13

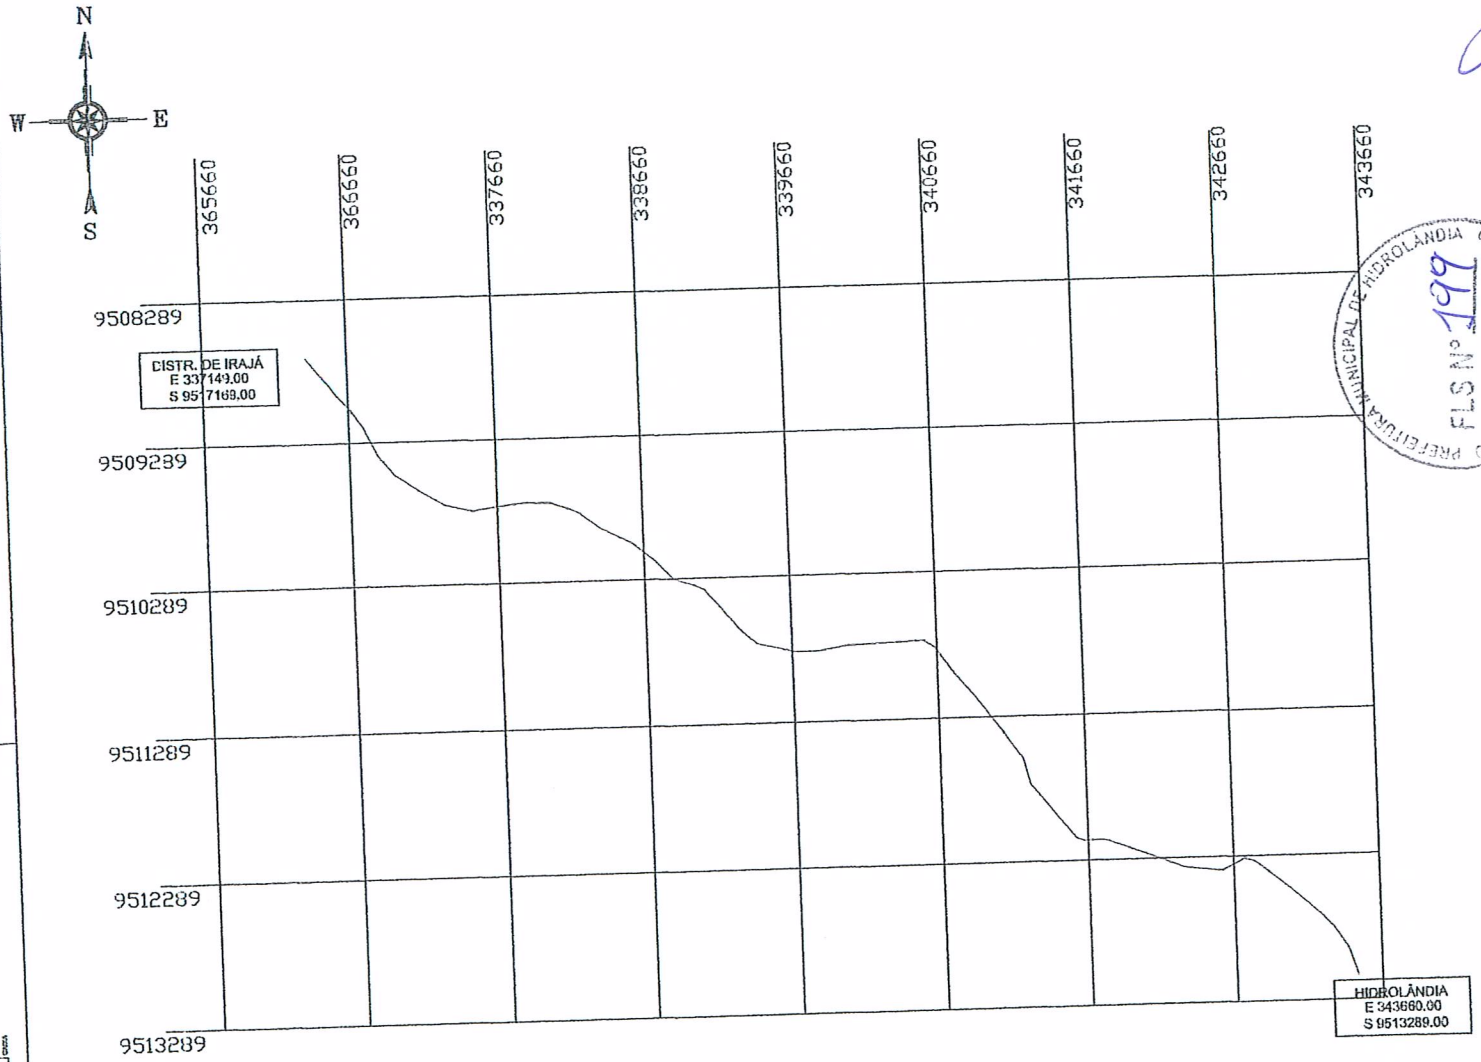

(01) GEORREFERENCIAMENTO

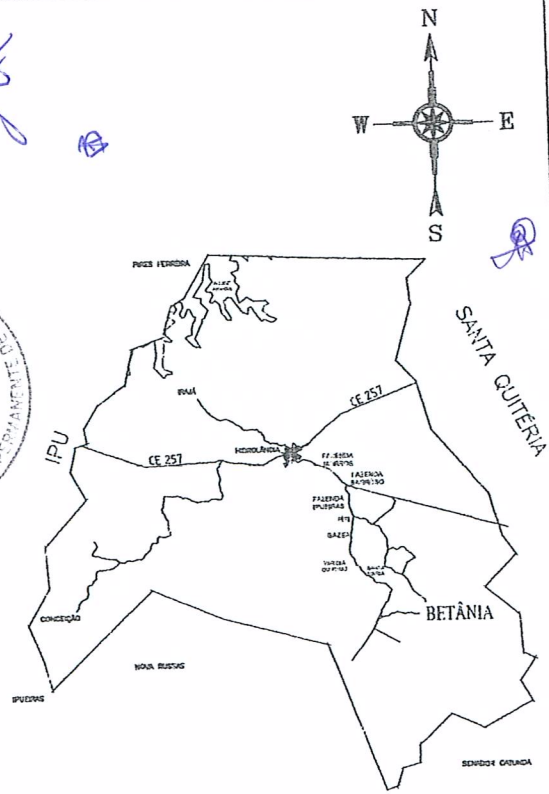

(02) HIDROLÂNDIA

PREFEITURA MUNICIPAL DE HIDROLÂNDIA
COMISSÃO PERMANENTE DE LICITAÇÃO
FLS Nº 199

OBSERVAÇÕES:

DISTÂNCIA ENTRE A SEDE DO MUNICÍPIO DE HIDROLÂNDIA ATÉ O DISTRITO DE IRAJÁ:
D = 8,50 KM

CAPA | COSLEE

CHAI | PROFISSIONAL: FERNANDO MARTINS DE FARIAS 011611113 52

PROJETO: PAVIMENTAÇÃO EM PEDRA TOSCA S/ REJUNTAMENTO
PROPRIETÁRIO: PREFEITURA MUNICIPAL HIDROLÂNDIA
DESCRIÇÃO: PLANTA DE LOCALIZAÇÃO – DISTRITO DE IRAJÁ
ENDEREÇO: DIVERSAS RUAS DO DISTRITO DE IRAJÁ
DESENHOS DA PRANCHA: GEORREFERENCIAMENTO; MAPA HIDROLÂNDIA
ESCALA: 1/18000; S/ ESC.

RESPONSÁVEL	CREA-CE	DESENHO	DATA	PRANCHA
ENG. FERNANDO MARTINS	45167	RUTH SOUSA	14/02/23	10/13

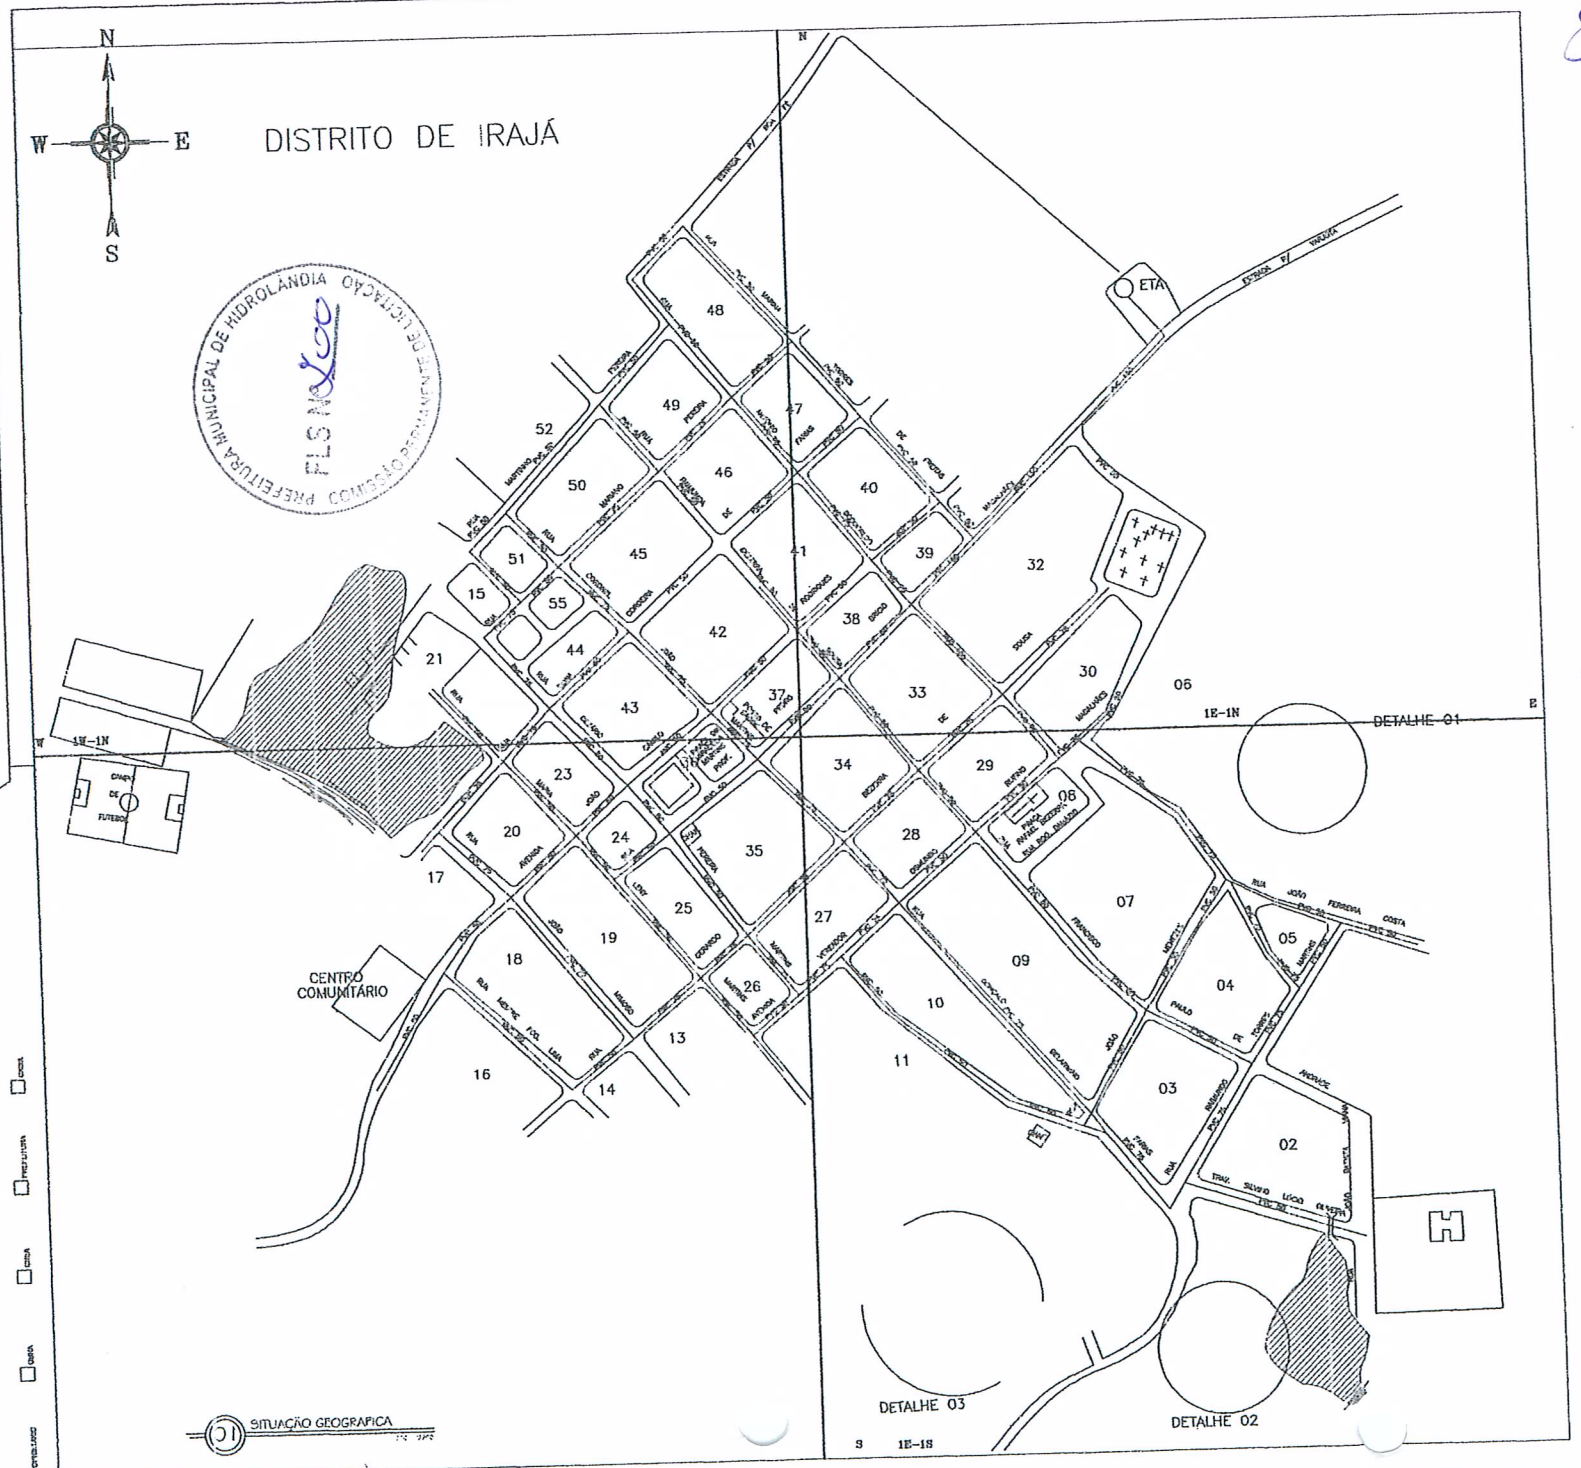

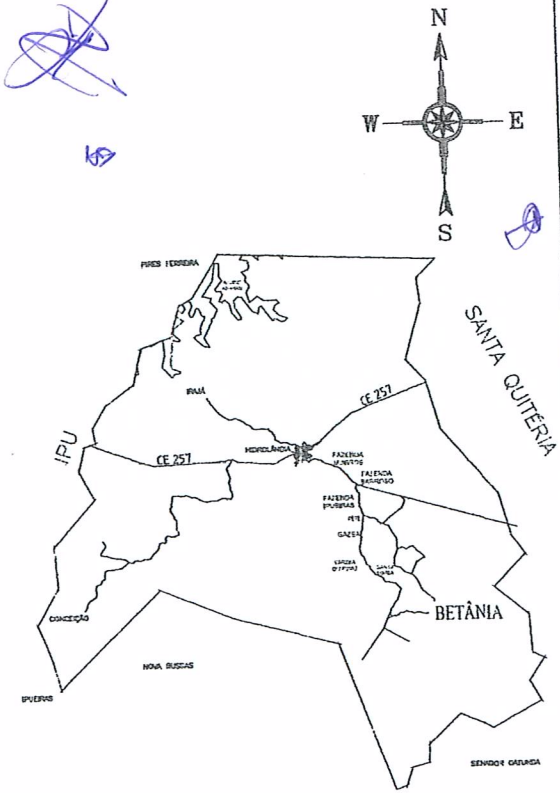

PREFEITURA MUNICIPAL DE HIDROLÂNDIA
SECRETARIA DE LICITAÇÃO
FLS Nº 100

DATA	CODLEI
DATA	ASSINATURA: FERNANDO MARTINS DE FARIAS: 01161111352

PROJETO
PAVIMENTAÇÃO EM PEDRA TOSCA S/ REJUNTAMENTO
PROPRIETÁRIO
PREFEITURA MUNICIPAL HIDROLÂNDIA
DESCRIÇÃO
PLANTA DE LOCALIZAÇÃO – DISTRITO DE IRAJÁ
ENDEREÇO
DIVERSAS RUAS DO DISTRITO DE IRAJÁ
DESENHO DA PRANCHA
GEORREFERENCIAMENTO
MAPA HIDROLÂNDIA
ESCALA
1/18000
S/ ESC.

RESPONSÁVEL	CREA Nº	DESENHO	DATA	PRANCHA
ENG. FERNANDO MARTINS	45167	RUTH SOUSA	14/02/23	11/13

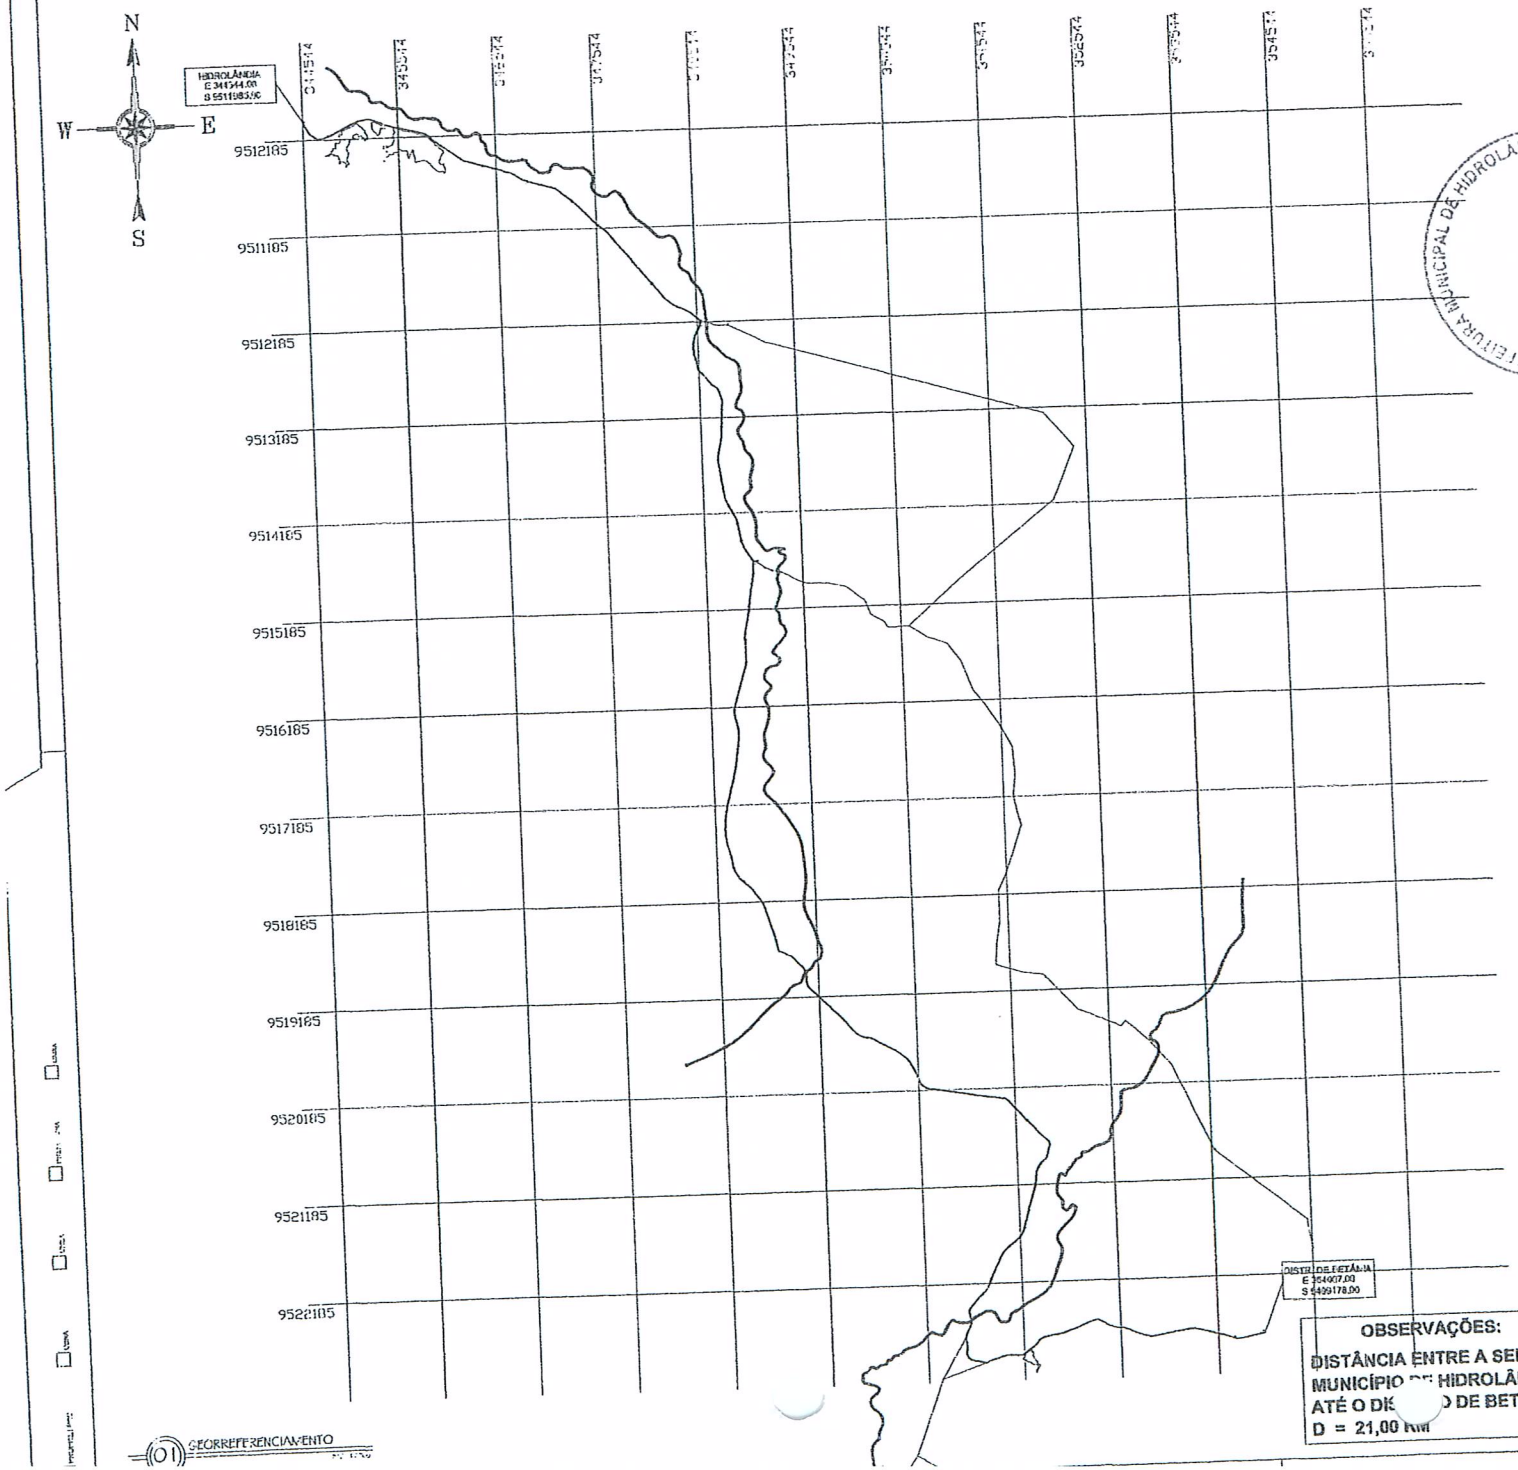

(01) GEORREFERENCIAMENTO

OBSERVAÇÕES:

DISTÂNCIA ENTRE A SEDE DO MUNICÍPIO DE HIDROLÂNDIA ATÉ O DISTRITO DE BETÂNIA:

D = 21,00 KM

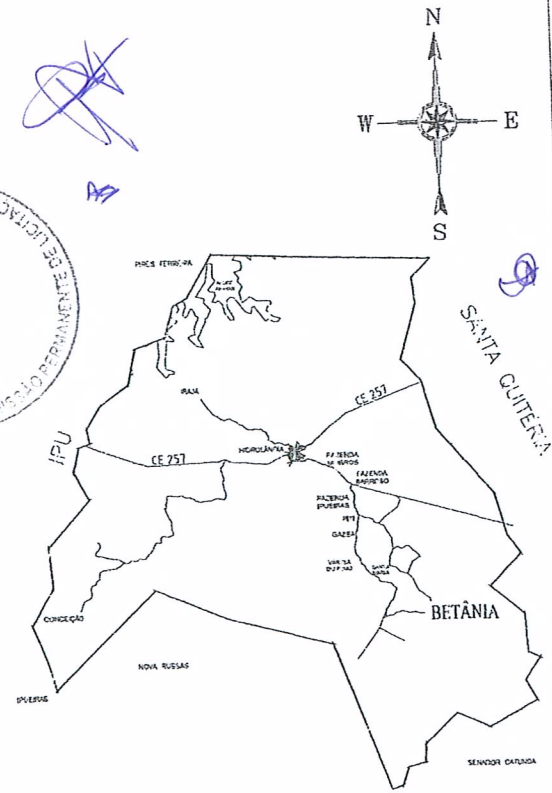

(02) HIDROLÂNDIA

PREFEITURA MUNICIPAL DE HIDROLÂNDIA
COMISSÃO PERMANENTE DE LICITAÇÃO
FLS Nº 101

CABA	COLLEI
CHAA	PROPRIETÁRIA: FERNANDO MARTINS DE FARIAS: 01161111352

PROJETO
RECUPERAÇÃO DE PAVIMENTAÇÃO EM PEDRA TOSCA S/ REJUNTAMENTO
PARAMETRO
PREFEITURA MUNICIPAL HIDROLÂNDIA
DESENHO
PLANTA DE LOCALIZAÇÃO – DISTRITO DE BETÂNIA
ENDEREÇO
ESTRADA VICINAL DE HIDROLÂNDIA/CE AO DISTRITO DE BETÂNIA

DEFINIÇÃO DA PRANCHA
GEORREFERENCIAMENTO
MAPA HIDROLÂNDIA

ESCALA
1/27000

RESPONSÁVEL	CREA-CE	DESENHO	DATA	PRANCHA
ENG. FERNANDO MARTINS	45187	RUTH SOUSA	14/02/23	12/13

DISTRITO DE BETÂNIA

N
W E
S

P 013
P 012
P 011
P 010
P 009
P 008
P 007
P 003
P 004

RUA ANTONIA ANSELMO MACALÃES VASCONCELOS
RUA JOAQUIM MAGALHÃES
RUA GONÇALO MACALÃES
RUA VIEIRA
RUA VIEIRA
PEÇA DE VASCONCELOS

(01) SITUAÇÃO GEOGRAFICA

PREFEITURA MUNICIPAL DE HIDROLÂNDIA
FLS Nº 208
DEPARTAMENTO DE LICITAÇÃO

N
W E
S

PIRES FERREIRA
SANTA QUITÉRIA
IPU
CE 257
HIDROLÂNDIA
FAZENDA BARREIRO
BETÂNIA
GUANÉS
CONCEIÇÃO
NOVA RUSSAS
IPUEIRAS
SENADOR CAMPOS

(02) HIDROLÂNDIA

DATA	CONCLUIDO
DATA	PROPRIETÁRIO: FERNANDO MARTINS DE FARIAS 01161111352

PROJETO
RECUPERAÇÃO DE PAVIMENTAÇÃO EM PEDRA TOSCA S/ REJUNTAMENTO
PROPRIETÁRIO
PREFEITURA MUNICIPAL HIDROLÂNDIA
DESCRIÇÃO
PLANTA DE LOCALIZAÇÃO – DISTRITO DE BETÂNIA
ENDEREÇO
DIVERSAS RUAS DO DISTRITO DE BETÂNIA

DESENHO DA PRANCHA
CROQUI REFERENCIAMENTO
MAPA HIDROLÂNDIA

ESCALA 1/27000

RESPONSÁVEL	CREA-CE	DESENHO	DATA	
ENG. FERNANDO MARTINS	45167	RUTH SOUSA	14/02/23	PRANCHA 13/13

ANEXO II
MODELO SUGESTIVO DA PROPOSTA DE PREÇOS

(PAPEL TIMBRADO DA LICITANTE)

PREFEITURA MUNICIPAL DE HIDROLÂNDIA
FLS Nº 203
COMISSÃO PERMANENTE DE LICITAÇÃO

À
PREFEITURA MUNICIPAL DE **HIDROLÂNDIA/CE**.
Att. Comissão de Licitação

Processo: **TOMADA DE PREÇOS Nº PMH-220323-TP01**

Prezado(a) Presidente da Comissão,

Pelo presente instrumento, vimos apresentar nossa Proposta Escrita, relativa ao objeto da TOMADA DE PREÇOS Nº PMH-220323-TP01, bem como as informações, especificações e as condições abaixo discriminadas:

1. Identificação da Licitante:
- Razão Social:
- Inscrição CNPJ:
- Inscrição Estadual ou Municipal:
- Endereço Completo:
- Nº Telefone, e-mail:
- Banco, Nº Agência, Nº Conta Corrente:

2. Identificação do Representante Legal:
- Nome Completo:
- Inscrição CPF:
- Nº Celular, e-mail:

3. Objeto:
- Constitui o objeto da presente Proposta: **CONTRATAÇÃO DE SERVIÇOS DE MANUTENÇÃO E RECUPERAÇÃO DE PAVIMENTAÇÃO EM PEDRA TOSCA EM DIVERSAS RUAS DA SEDE E DISTRITOS DO MUNICÍPIO DE HIDROLÂNDIA/CE.**

4. Formação do Preço:

ITEM	DESCRIÇÃO DO SERVIÇO	VALOR PROPOSTO (R$)
1	SERVIÇOS DE MANUTENÇÃO E RECUPERAÇÃO DE PAVIMENTAÇÃO EM PEDRA TOSCA EM DIVERSAS RUAS DA SEDE E DISTRITOS DO MUNICÍPIO DE HIDROLÂNDIA/CE	
PREÇO GLOBAL POR EXTENSO:		

5. Validade da Proposta:
- A presente Proposta de Preços é válida por **60 (sessenta) dias,** contados da data da sua apresentação.

6. Condições Gerais da Proposta:

- Nos preços estão inclusos todos os custos operacionais, encargos previdenciários, trabalhistas, tributários, comerciais e quaisquer outros que incidam direta ou indiretamente na execução do serviço.

- O objeto cotado atende todas as exigências do Edital e seus anexos, relativas à especificação e características, inclusive técnicas e que estamos de pleno acordo com todas as condições estabelecidas.

- O prazo de execução do objeto será o indicado no Cronograma Físico-Financeiro, constante do Projeto Executivo.

- O local de execução do objeto será o indicado no Projeto Executivo.

PREFEITURA MUNICIPAL DE HIDROLÂNDIA
FLS Nº 24
COMISSÃO PERMANENTE DE LICITAÇÃO

_____/__, ___ de _____ de 20___.

(*assinatura do representante legal*)
(Nome do Signatário)
(Cargo ou Função)

ANEXO III
MODELO DE DECLARAÇÃO
QUE NÃO EMPREGA MENOR DE IDADE

(PAPEL TIMBRADO DA LICITANTE)

À
PREFEITURA MUNICIPAL DE **HIDROLÂNDIA/CE**.
Att. Comissão de Licitação.

PREFEITURA MUNICIPAL DE HIDROLÂNDIA
FLS Nº 205
COMISSÃO PERMANENTE DE LICITAÇÃO

Processo: **TOMADA DE PREÇOS Nº PMH-220323-TP01**

DECLARAÇÃO QUE NÃO EMPREGA MENOR DE IDADE

Prezado(a) Presidente da Comissão,

A Empresa _____, inscrita no CNPJ nº _____, por intermédio de seu representante legal, o(a) Sr.(a) _____, inscrito(a) do CPF nº _____, DECLARA, sob as sanções administrativas cabíveis, inclusive as criminais e sob as penas da lei, para fins da TOMADA DE PREÇOS Nº PMH-220323-TP01 e o disposto no Inciso V, do Art. 27, da Lei Federal nº 8.666, de 21 de junho de 1993, acrescido pela Lei Federal nº 9.854, de 27 de outubro de 1999, que não emprega menor de 18 (dezoito) anos em trabalho noturno, perigoso ou insalubre e não emprega menor de 16 (dezesseis) anos.

Ressalva: emprega menor, a partir de quatorze anos, na condição de aprendiz ( ).

(Observação: em caso afirmativo, assinalar a ressalva acima)

_____/__, ___ de _____ de 20___.

(*assinatura do representante legal*)
(Nome do Signatário)
(Cargo ou Função)

ANEXO IV
MODELO DE DECLARAÇÃO
TRATAMENTO JURÍDICO DIFERENCIADO
(Lei Complementar nº 123/06 ~ 147/14)

(PAPEL TIMBRADO DA LICITANTE)

PREFEITURA MUNICIPAL DE HIDROLÂNDIA
COMISSÃO PERMANENTE DE LICITAÇÃO
FLS Nº 206

À
PREFEITURA MUNICIPAL DE **HIDROLÂNDIA/CE.**
Att. Comissão de Licitação

Processo: **TOMADA DE PREÇOS Nº PMH-220323-TP01**

DECLARAÇÃO DE TRATAMENTO JURÍDICO DIFERENCIADO

Prezado(a) Presidente da Comissão,

A Empresa _____, inscrita no CNPJ nº _____, por intermédio de seu representante legal, o(a) Sr.(a) _____, inscrito(a) do CPF nº _____, DECLARA, sob as sanções administrativas cabíveis, inclusive as criminais e sob as penas da lei, para fins da TOMADA DE PREÇOS Nº **PMH-220323-TP01**, que está qualificada, na forma do que dispõe o art. 3º da Lei Complementar nº 123/06, para o tratamento jurídico diferenciado, como:

*Marcar com **"X"** o tipo de enquadramento*

- ☐ MICROEMPRESA (ME);
- ☐ EMPRESA DE PEQUENO PORTE (EPP);
- ☐ SOCIEDADE COOPERATIVA – Art. 34 da Lei Federal nº 11.488/07.

DECLARA ainda, que nos termos da legislação vigente, não possuindo nenhum dos impedimentos previstos no §4º do art. 3º da Lei Complementar nº 123/06.

_____/__, ___ de _____ de 20___.

(*assinatura do representante legal*)
(Nome do Signatário)
(Cargo ou Função)