


01 HIDROLÂNDIA




02 TRECHO 03 (VER DESENHO 03 NESTA PLANÍCIA)

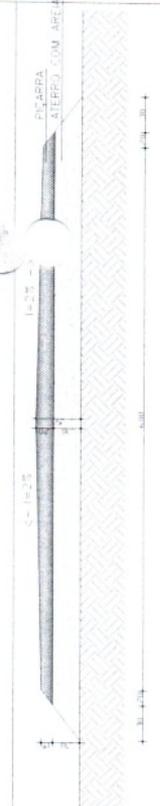

04 CORTE TRANSVERSAL

OBS: TRECHO DA ESTAÇÃO 697 A ESTAÇÃO 740 RECEBERÁ ATERRO COM AREIA E PIÇARRA. O RESTANTE DO TRECHO RECEBERÁ APENAS PIÇARRA

- OBS:
- 1 - A PROPORÇÃO QUE FOI CONSIDERADA PARA O TALUDE NESTE PROJETO FOI DE 1:1, COM ÂNGULO GERAL 45°.
  - 2 - SOBRE OS BUEIROS TUBULARES, SERÁ COLOCADO ATERRO COM MATERIAL PRIMÁRIO NA ALTURA DE 30cm E EM SEQUIDA O ATERRO COM PIÇARRA NA ALTURA DE 20cm, ESPALHADOS E COMPACTADOS POR CAMADAS.
  - 3 - SOBRE AS BARRAGENS DE AQUÍDAS AO LONGO DA ESTRADA, DEVE-SE CONSIDERAR A LARGURA DE 4.5m PARA APLICAÇÃO DO MATERIAL.

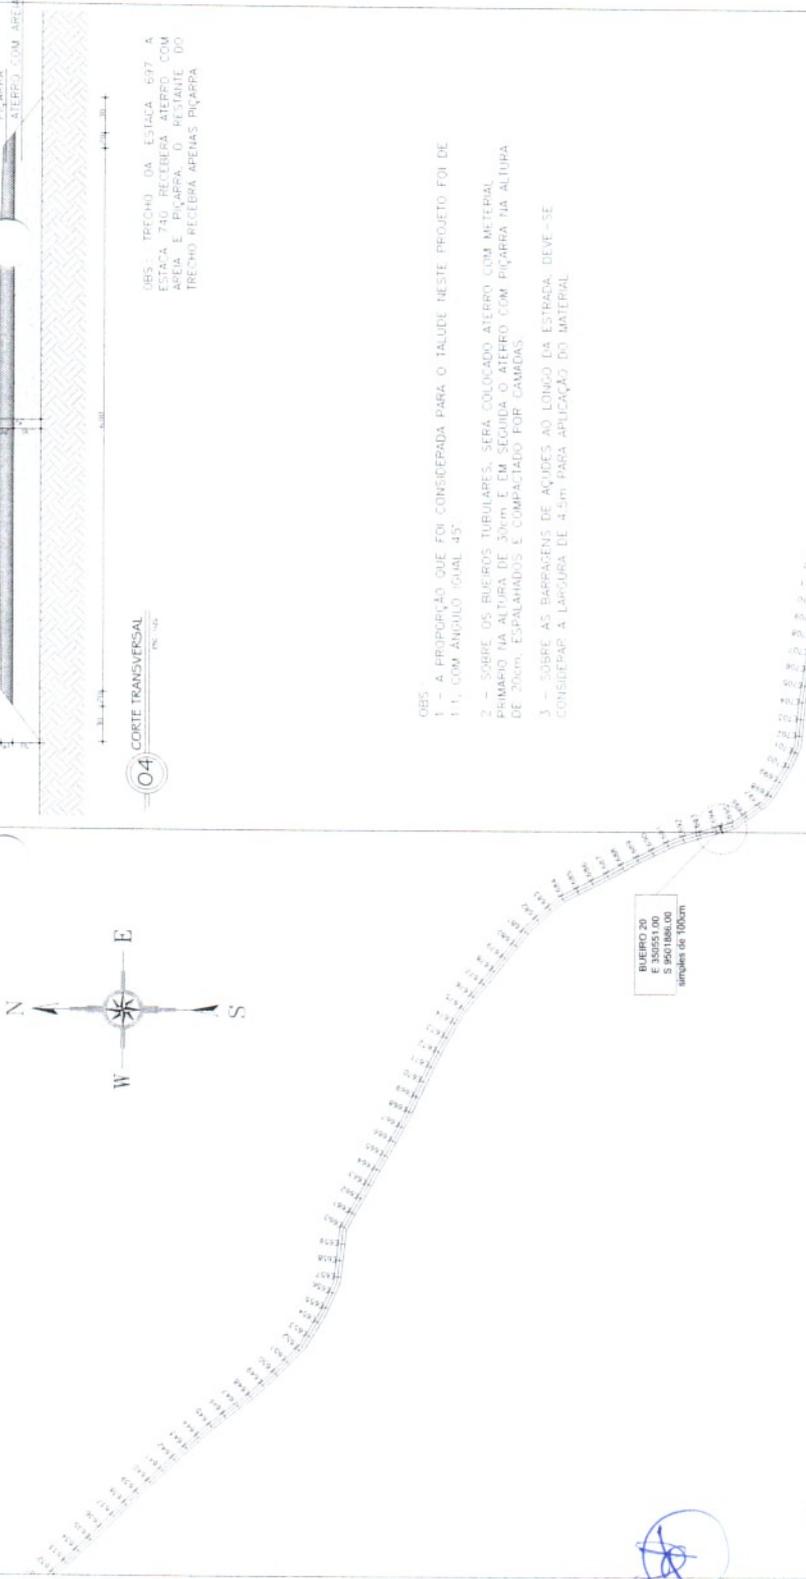

03 TRECHO 03

BUEIRO 20  
Simplex de 100cm

BUEIRO TUBULAR  
SIMPLEX D=100cm

05 CORTE LONGITUDINAL NO TRECHO DO BUEIRO 20

06 PLANALTIMÉTRICO DO TRECHO 03



PROJETO: PROJETO DE PAVIMENTAÇÃO  
 EXECUÇÃO: PREFEITURA MUNICIPAL HIDROLÂNDIA  
 DENOMINAÇÃO: OBRAS DE REVESTIMENTO PRIMÁRIO EM ESTRADA VIZINAL  
 ENDEREÇO: RUA DO DISTRITO DE BETÂNIA, A. S. DE - HIDROLÂNDIA - CE

DESENHOS DA PLANÍCIA

MAPA HIDROLÂNDIA	ESCALA
BUEIRO 20 TRECHO 03	1/2.500
CORTE TRANSVERSAL 04	1/2.500
CORTE LONGITUDINAL 03	1/2.500
PERFIL PLANALTIMÉTRICO NO TRECHO 03	1/2.500

RESPONSÁVEL: FERNANDO MARTINS DE SAAS  
 DATA: FERNANDO MARTINS DE SAAS - 2023 | PLANÍCIA 10




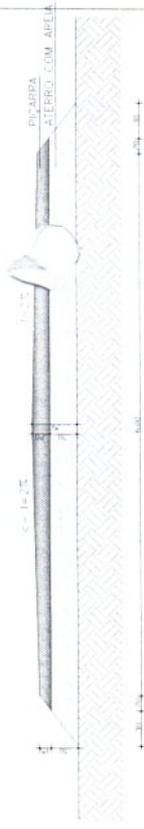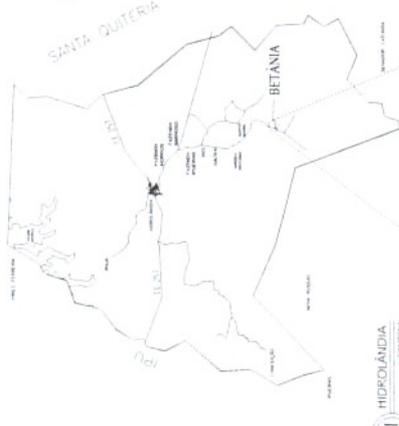

OBS: O TRECHO DAS ESTACAS 889 A 935 E 926 A 935 RECEBERA ATERRO COM AREIA E PIÇARRA, O RESTANTE DO TRECHO RECEBERA APENAS PIÇARRA

04 CORTI TRANSVERSAL

- OBS:
- 1 - A PROPORÇÃO QUE FOI CONSIDERADA PARA O TALUDE NESTE PROJETO FOI DE 1:1, COM ANGULO IGUAL 45°;
  - 2 - SOBRE OS BUEIROS TUBULARES, DEVA COLOCADO ATERRO COM MATERIAL PRIMARIO NA ALTURA DE 30cm E EM SECUNDA O ATERRO COM FICARRA NA ALTURA DE 30cm, ESPALHAÇOS E COMPACTADO POR CAMADAS;
  - 3 - SOBRE AS BARRAGENS DE AQUÍFOS AO LONGO DA ESTRADA, DEVE-SE CONSIDERAR A LARGURA DE 4,5m PARA APLICAÇÃO DO MATERIAL.

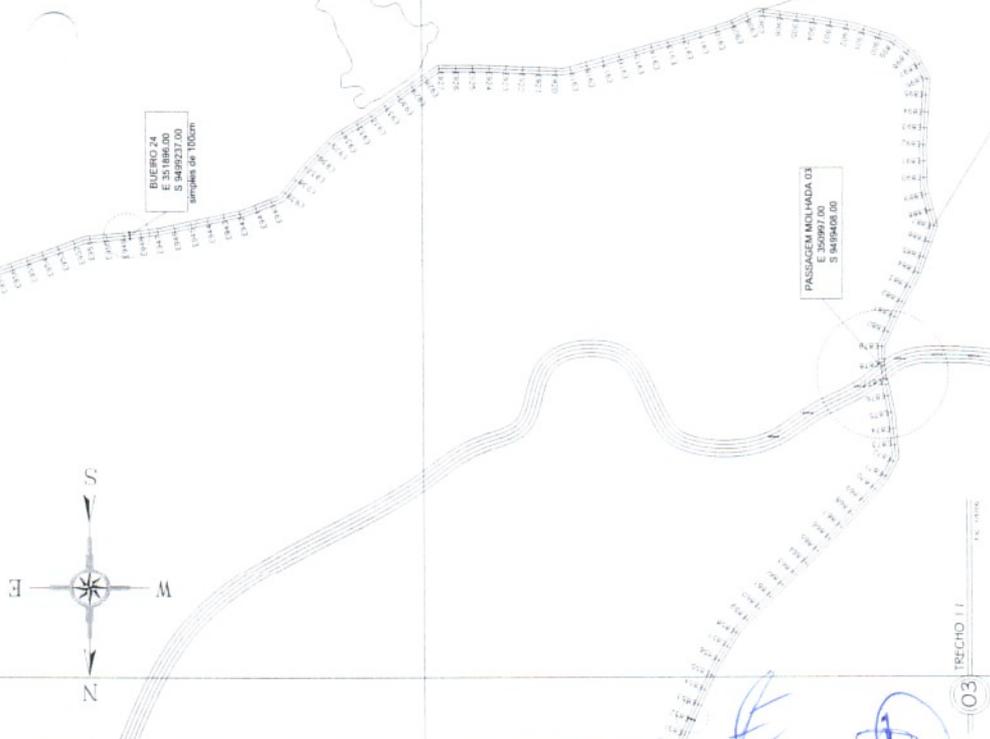

03 TRECHO I I



05 CORTI LONGITUDINAL NO TRECHO DO BUERO 24



06 PLANALTIMETRICO DO TRECHO I I

PROJETO DE PAVIMENTAÇÃO

 PROJETO DO TRECHO: 11  
 PLANTA DO TRECHO: 11  
 CORTI TRANSVERSAL  
 CORTI LONG DO TRECHO DO BUERO 24  
 PERFIL PLANIALTIMETRICO DO TRECHO 11


PROJETAO: GREGICE CESARINO  
 DATA: 18/05/2023  



FERNANDO MARTINS DE FARIAS  
 ENGENHEIRO CIVIL  



06 PLANALTIMETRICO DO TRECHO I I

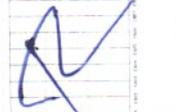





01 | HIDROLÂNDIA  
1:500



02 | TRECHO 1.2 (VER DESENHO 03 NESTA PRANCHETA)  
1:500

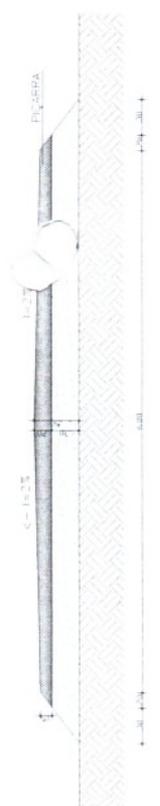

04 | CORTE TRANSVERSAL  
1:20  
OBS: O TRECHO RECEBERÁ AFINIAS  
PIÇARRA

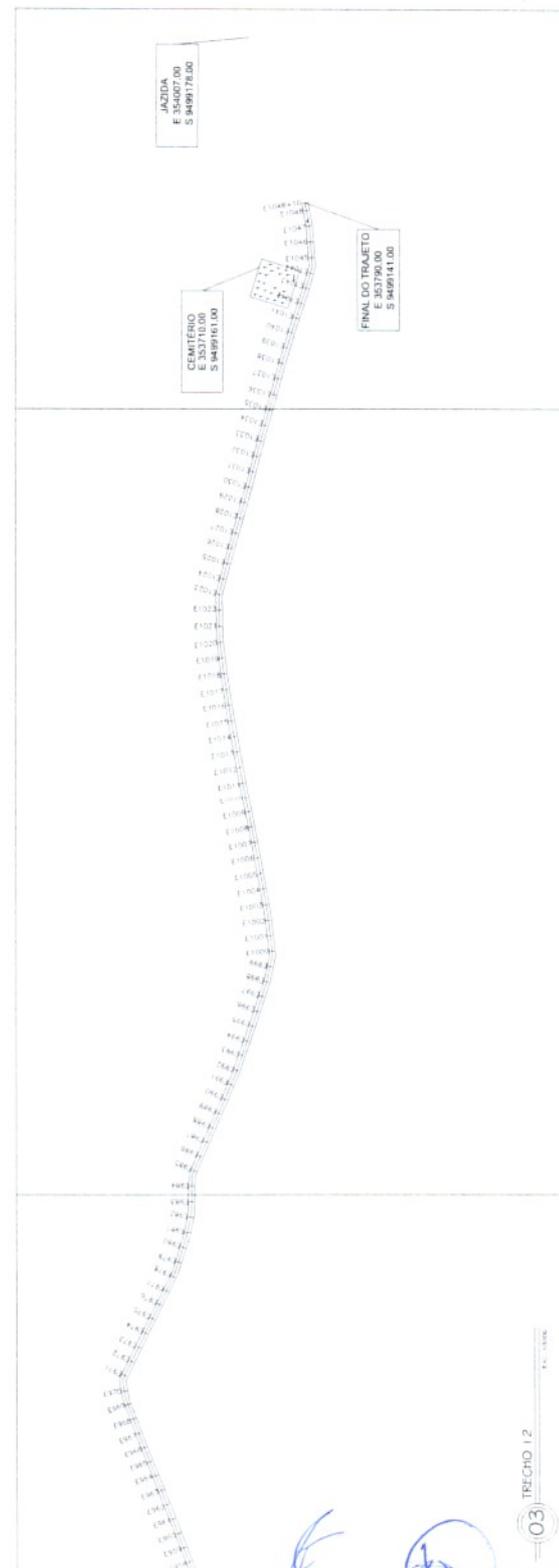

03 | TRECHO 1.2  
1:500

TIPO	CONTEÚDO
DATA	PROPOSTA


TERMINADO MÁXIMO DE 30 DIAS  
APROVADO EM 14/04/2023  
COMISSÃO PERMANENTE DE LICITAÇÃO

PROJETO DE PAVIMENTAÇÃO  
PREFEITURA MUNICIPAL, HIDROLÂNDIA  
PAVIMENTAÇÃO COM REVESTIMENTO PRIMÁRIO EM ESTRADA VIZIA  
ENFERMEIRO  
ALÍSSIO DO CARVALHO DE BETHÂNIA S. S. E. DE HIDROLÂNDIA - CE

DESENHO DA PRONCHIA  
MDE (R. C. COLIBRI)  
27/03/2023  
PLANTA DO TRECHO 1.2  
CORTE TRANSVERSAL  
PERFIL ALTIMÉTRICO DO TRECHO 1.2  
1:2000


ESCALA

PROJETADELA  
CRIAÇÃO DESENHO DATA  
14/04/2023 14:05:57 14/04/2023 14:05:57 2023 14/04/2023 14:05:57

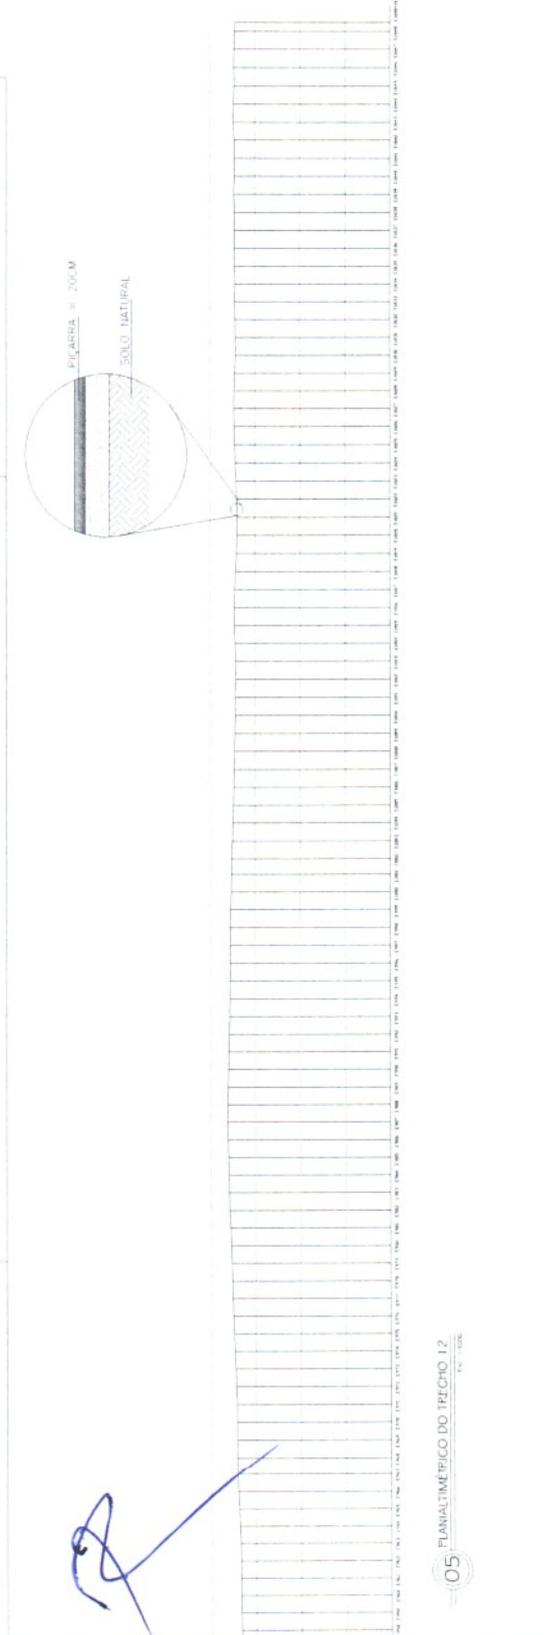

05 | PLANALTIMÉTRICO DO TRECHO 1.2  
1:2000

**BUEIROS DE 2 Ø 1,00m**

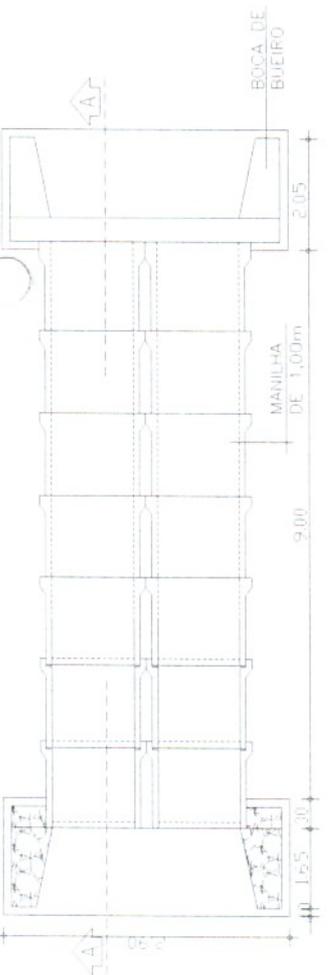


01 PLANTA BAIXA BUEIROS DE D= 1,00m ESC. 1/20

Esc	BUEIRO DUPLA TUBULAR $\phi = 100$													
	a	b	c	d	e	f	g	h	k	m	n	p	L	M

02 DIMENSÕES E CONSUMOS MÉDIOS PARA 01 UNIDADE ESC. 1/20


**BUEIROS DE 1 Ø 1,00m**

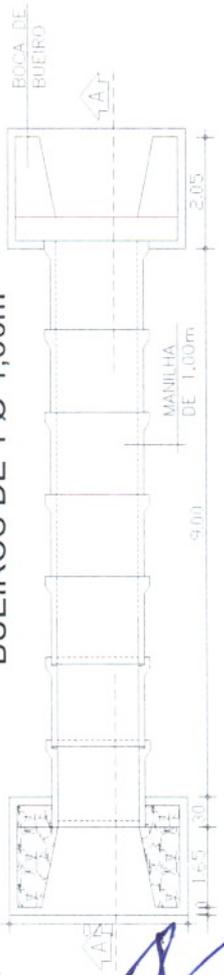


03 PLANTA BAIXA BUEIROS DE D= 1,00m ESC. 1/20

Esc	BUEIRO SIMPLES TUBULAR $\phi = 100$													
	a	b	c	d	e	f	g	h	k	m	n	p	L	M


04 DIMENSÕES E CONSUMOS MÉDIOS PARA 01 UNIDADE ESC. 1/20

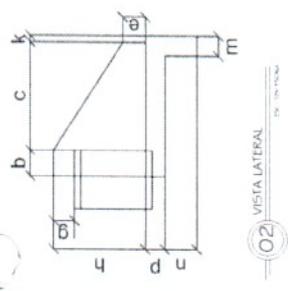


02 VISTA LATERAL ESC. 1/20

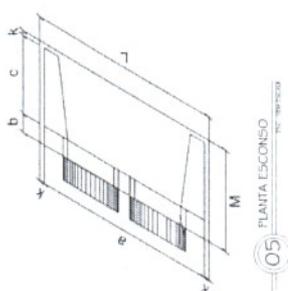


05 PLANTA ESCOSSO ESC. 1/20

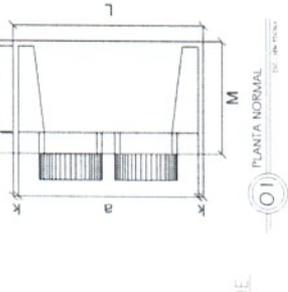


01 PLANTA NORMAL ESC. 1/20

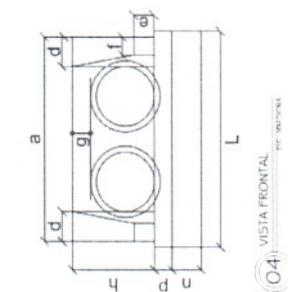


04 VISTA FRONTAL ESC. 1/20

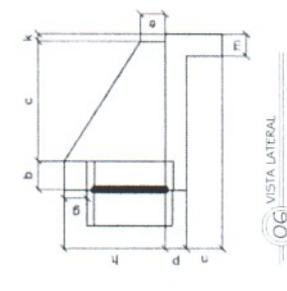


06 VISTA LATERAL ESC. 1/20

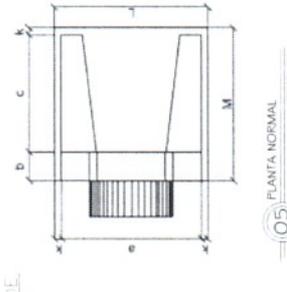

05 PLANTA NORMAL ESC. 1/20

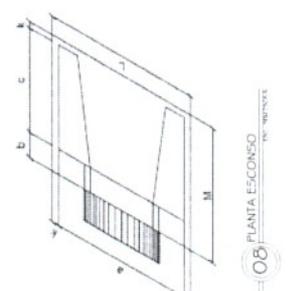

08 PLANTA ESCOSSO ESC. 1/20

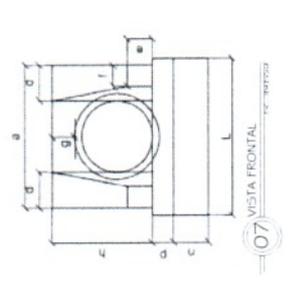

07 VISTA FRONTAL ESC. 1/20

LISTA DOS BUEIROS		
BUEIROS	DIAMETRO DO CORPO DE BUEIRO	COMPRIMENTO
B1	1 Ø 1,00m	9,00m
B2	1 Ø 1,00m	9,00m
B3	1 Ø 1,00m	9,00m
B4	1 Ø 1,00m	9,00m
B5	1 Ø 1,00m	9,00m
B6	1 Ø 1,00m	9,00m
B7	1 Ø 1,00m	9,00m
B8	1 Ø 1,00m	9,00m
B9	1 Ø 1,00m	9,00m
B10	2 Ø 1,00m	9,00m
B11	2 Ø 1,00m	9,00m
B12	2 Ø 1,00m	9,00m
B13	1 Ø 1,00m	9,00m
B14	1 Ø 1,00m	9,00m
B15	1 Ø 1,00m	9,00m
B16	1 Ø 1,00m	9,00m
B17	1 Ø 1,00m	9,00m
B18	1 Ø 1,00m	9,00m
B19	1 Ø 1,00m	9,00m
B20	1 Ø 1,00m	9,00m
B21	1 Ø 1,00m	9,00m
B22	1 Ø 1,00m	9,00m



PROJETO DE PAVIMENTAÇÃO  
 ESCALA  
 1:200

**ANEXO II**  
**MODELO SUGESTIVO DA PROPOSTA DE PREÇOS**

(PAPEL TIMBRADO DA LICITANTE)

À  
PREFEITURA MUNICIPAL DE **HIDROLÂNDIA/CE.**  
Att. Comissão de Licitação

Processo: **CONCORRÊNCIA Nº PMH-221223-CP03**

Prezado(a) Presidente da Comissão,

Pelo presente instrumento, vimos apresentar nossa Proposta Escrita, relativa ao objeto da **CONCORRÊNCIA** Nº PMH-221223-CP03, bem como as informações, especificações e as condições abaixo discriminadas:

**1. Identificação da Licitante:**

- Razão Social:
- Inscrição CNPJ:
- Inscrição Estadual ou Municipal:
- Endereço Completo:
- Nº Telefone, e-mail:
- Banco, Nº Agência, Nº Conta Corrente:

**2. Identificação do Representante Legal:**

- Nome Completo:
- Inscrição CPF:
- Nº Celular, e-mail:

**3. Objeto:**

- Constitui o objeto da presente Proposta: **CONTRATAÇÃO DE EMPRESA PARA EXECUÇÃO DOS SERVIÇOS DE PAVIMENTAÇÃO DO SISTEMA VIÁRIO COM REVESTIMENTO PRIMÁRIO (PIÇARRA) NA ESTRADA VICINAL QUE LIGA A SEDE AO DISTRITO DE BETÂNIA NO MUNICÍPIO DE HIDROLÂNDIA-CEARÁ (CONVÊNIO 186/CIDADES/2022 - INSTRUMENTO 1222864 - MAPP 5232).**

**4. Formação do Preço:**

ITEM	DESCRIÇÃO DO SERVIÇO	VALOR PROPOSTO (R\$)
1	EXECUÇÃO DOS SERVIÇOS DE PAVIMENTAÇÃO DO SISTEMA VIÁRIO COM REVESTIMENTO PRIMÁRIO (PIÇARRA) NA ESTRADA VICINAL QUE LIGA A SEDE AO DISTRITO DE BETÂNIA NO MUNICÍPIO DE HIDROLÂNDIA-CEARÁ	

(CONVÊNIO 186/CIDADES/2022 INSTRUMENTO 1222864 - MAPP 5232)	-
<b>PREÇO GLOBAL POR EXTENSO:</b>	

**5. Validade da Proposta:**

- A presente Proposta de Preços é válida por **60 (sessenta) dias**, contados da data da sua apresentação.

**6. Condições Gerais da Proposta:**

- Nos preços estão inclusos todos os custos operacionais, encargos previdenciários, trabalhistas, tributários, comerciais e quaisquer outros que incidam direta ou indiretamente na execução do serviço.
- O objeto cotado atende todas as exigências do Edital e seus anexos, relativas à especificação e características, inclusive técnicas e que estamos de pleno acordo com todas as condições estabelecidas.
- O prazo de execução do objeto será o indicado no Cronograma Físico-Financeiro, constante do Projeto Executivo.
- O local de execução do objeto será o indicado no Projeto Executivo.

\_\_\_\_\_/\_\_\_\_, \_\_\_\_ de \_\_\_\_\_ de 20\_\_\_\_.

*(assinatura do representante legal)*  
(Nome do Signatário)  
(Cargo ou Função)



**HIDROLÂNDIA**  
NOSSO COMPROMISSO É TRABALHAR PARA VOCE



Prefeitura Municipal de Hidrolândia  
CNPJ: 07.707.680/0001-27

**ANEXO III  
MODELO DE DECLARAÇÃO  
QUE NÃO EMPREGA MENOR DE IDADE**

(PAPEL TIMBRADO DA LICITANTE)

À  
PREFEITURA MUNICIPAL DE **HIDROLÂNDIA/CE.**  
Att. Comissão de Licitação.

Processo: **CONCORRÊNCIA Nº PMH-221223-CP03**

**DECLARAÇÃO QUE NÃO EMPREGA MENOR DE IDADE**

Prezado(a) Presidente da Comissão,

A Empresa \_\_\_\_\_, inscrita no CNPJ nº \_\_\_\_\_,  
por intermédio de seu representante legal, o(a) Sr.(a) \_\_\_\_\_,  
inscrito(a) do CPF nº \_\_\_\_\_, DECLARA, sob as sanções  
administrativas cabíveis, inclusive as criminais e sob as penas da lei, para fins da  
CONCORRÊNCIA Nº PMH-221223-CP03 e o disposto no Inciso V, do Art. 27, da Lei  
Federal nº 8.666, de 21 de junho de 1993, acrescido pela Lei Federal nº 9.854, de  
27 de outubro de 1999, que não emprega menor de 18 (dezoito) anos em trabalho  
noturno, perigoso ou insalubre e não emprega menor de 16 (dezesseis) anos.

Ressalva: emprega menor, a partir de quatorze anos, na condição de aprendiz ( ).

*(Observação: em caso afirmativo, assinalar a ressalva acima)*

\_\_\_\_\_/\_\_\_\_, \_\_\_\_ de \_\_\_\_\_ de 20\_\_\_\_.

*(assinatura do representante legal)*

(Nome do Signatário)

(Cargo ou Função)

**ANEXO IV  
MODELO DE DECLARAÇÃO  
TRATAMENTO JURÍDICO DIFERENCIADO  
(Lei Complementar nº 123/06 ~ 147/14)**

(PAPEL TIMBRADO DA LICITANTE)

À  
PREFEITURA MUNICIPAL DE **HIDROLÂNDIA/CE**.  
Att. Comissão de Licitação

Processo: **CONCORRÊNCIA Nº PMH-221223-CP03**

**DECLARAÇÃO DE TRATAMENTO JURÍDICO DIFERENCIADO**

Prezado(a) Presidente da Comissão,

A Empresa \_\_\_\_\_, inscrita no CNPJ nº \_\_\_\_\_, por intermédio de seu representante legal, o(a) Sr.(a) \_\_\_\_\_, inscrito(a) do CPF nº \_\_\_\_\_, DECLARA, sob as sanções administrativas cabíveis, inclusive as criminais e sob as penas da lei, para fins da CONCORRÊNCIA Nº **PMH-221223-CP03**, que está qualificada, na forma do que dispõe o art. 3º da Lei Complementar nº 123/06, para o tratamento jurídico diferenciado, como:

Marcar com "X" o tipo de enquadramento

- MICROEMPRESA (ME);  
 EMPRESA DE PEQUENO PORTE (EPP);  
 SOCIEDADE COOPERATIVA - Art. 34 da Lei Federal nº 11.488/07.

DECLARA ainda, que nos termos da legislação vigente, não possuindo nenhum dos impedimentos previstos no §4º do art. 3º da Lei Complementar nº 123/06.

\_\_\_\_\_/\_\_\_\_/\_\_\_\_ de \_\_\_\_\_ de 20\_\_\_\_.

(assinatura do representante legal)

(Nome do Signatário)

(Cargo ou Função)

**ANEXO V**  
**MINUTA DO TERMO DE CONTRATO**

TERMO DE CONTRATO Nº \_\_\_-\_\_\_/\_\_\_, QUE FAZEM ENTRE SI O MUNICÍPIO DE HIDROLÂNDIA/CE, ATRAVÉS DA SECRETARIA MUNICIPAL DE SECRETARIA MUNICIPAL DE INFRAESTRUTURA, TRANSPORTE, DESENVOLVIMENTO URBANO E MEIO AMBIENTE, COM (RAZÃO SOCIAL DA CONTRATADA), PARA O FIM QUE A SEGUIR SE DECLARA.

A Prefeitura do Município de Hidrolândia/CE, com sede no endereço: Av. Luiz Camelo Sobrinho nº 640 – Centro – Hidrolândia, Ceará – CEP: 62.270-000, inscrita no CNPJ/MF 07.707.680/0001-27, através da SECRETARIA MUNICIPAL DE INFRAESTRUTURA, TRANSPORTE, DESENVOLVIMENTO URBANO E MEIO AMBIENTE, representada, nesse caso, por **Ordenador de Despesas**, tendo como Autoridade Competente o(a) Sr.(a) (nome da autoridade competente), portador(a) do CPF nº 000.000.000-00, doravante denominada CONTRATANTE, com (**Razão Social da Contratada**), situada no endereço: (**descrever endereço completo**), inscrita no CNPJ/MF n.º XXXXXXXXXX, doravante denominada de CONTRATADA, nesse ato representada por (**nome do representante legal da contratada**), portador(a) do CPF/MF n.º XXXXXXXXXX, resolvem celebrar o presente Termo de Contrato, mediante as cláusulas e condições a seguir enunciadas.

**1. CLÁUSULA PRIMEIRA – DA FUNDAMENTAÇÃO**

1.1. O presente Contrato tem como fundamento:

1.1.1. A Lei Federal nº 8.666/93, e suas alterações;

1.1.2. A Lei Federal nº 8.078, de 1990, Código de Defesa do Consumidor;

1.1.3. A CONCORRÊNCIA Nº PMH-221223-CP03;

1.1.4. A Proposta Final da CONTRATADA, constante da Concorrência;

1.1.5. Os Preceitos do Direito Público;

1.1.6. As Disposições do Direito Privado;

1.1.7. Supletivamente, nos princípios da teoria geral dos contratos.

1.2. Este Termo de Contrato vincula-se ao Instrumento Convocatório da Licitação que o originou, e ainda à proposta vencedora, independentemente de transcrição.

**2. CLÁUSULA SEGUNDA – OBJETO**

2.1. Constitui o objeto do presente Termo de Contrato: **CONTRATAÇÃO DE EMPRESA PARA EXECUÇÃO DOS SERVIÇOS DE PAVIMENTAÇÃO DO SISTEMA VIÁRIO COM REVESTIMENTO PRIMÁRIO (PIÇARRA) NA ESTRADA VICINAL QUE LIGA A SEDE AO DISTRITO DE BETÂNIA NO MUNICÍPIO DE HIDROLÂNDIA-CEARÁ (CONVÊNIO 186/CIDADES/2022 – INSTRUMENTO 1222864 – MAPP 5232).**

**3. CLÁUSULA TERCEIRA – VIGÊNCIA DO CONTRATO E DO SERVIÇO**

3.1. O prazo de vigência da contratação é de **09 (nove) meses**, contados da data da sua assinatura, prorrogável nas hipóteses elencadas no art. 57 da Lei Federal nº



8.666/93.

**3.2.** O prazo para a execução dos serviços contratados será de **06 (seis) meses**, conforme estabelecido no cronograma físico-financeiro, a contar da data de recebimento da Ordem de Serviço respectiva.

#### **4. CLÁUSULA QUARTA – PREÇO**

**4.1.** O valor total da contratação é de **R\$ .....** (.....).

**4.2.** No valor acima estão incluídas todas as despesas ordinárias diretas e indiretas decorrentes da execução do objeto, inclusive tributos e/ou impostos, encargos sociais, trabalhistas, previdenciários, fiscais e comerciais incidentes, bem como taxas de licenciamento, administração, frete, seguro e outros necessários ao cumprimento integral do objeto da contratação.

#### **5. CLÁUSULA QUINTA – DOTAÇÃO ORÇAMENTÁRIA**

**5.1.** As despesas para atender a demanda desta licitação, estão programadas em dotação orçamentária prevista no Orçamento Geral deste Órgão, conforme a classificação abaixo discriminada:

- **Fonte de Recurso:** 1.701.0000.00
- **Dotação Orçamentária:** 05.05.01.26.782.2602.1.017.0000
- **Elemento de Despesas:** 4.4.90.51.99

#### **6. CLÁUSULA SEXTA – PAGAMENTO**

**6.1.** O pagamento será efetuado pela Contratante no prazo de 30 dias, contados do recebimento da Nota Fiscal/Fatura.

**6.2.** A emissão da Nota Fiscal/Fatura será precedida do recebimento definitivo do serviço, conforme este Projeto Básico

**6.3.** A Nota Fiscal ou Fatura deverá ser obrigatoriamente acompanhada da comprovação da regularidade fiscal, consoante à documentação mencionada no art. 29 da Lei nº 8.666/93, estando o pagamento condicionado a sua regularidade.

**6.4.** O setor competente para proceder o pagamento deve verificar se a Nota Fiscal ou Fatura apresentada expressa os elementos necessários e essenciais do documento, tais como:

- 6.4.1.** O prazo de validade;
- 6.4.2.** A data da emissão;
- 6.4.3.** Os dados do contrato e do órgão contratante;
- 6.4.4.** O período de prestação dos serviços;
- 6.4.5.** O valor a pagar; e
- 6.4.6.** Eventual destaque do valor de retenções tributárias cabíveis.

**6.5.** Havendo erro na apresentação da Nota Fiscal/Fatura, ou circunstância que impeça a liquidação da despesa, o pagamento ficará sobrestado até que a Contratada providencie as medidas saneadoras. Nesta hipótese, o prazo para pagamento iniciar-se-á após a comprovação da regularização da situação, não acarretando qualquer ônus para a Contratante;

**6.6.** Em caso de sanção por irregularidades, será efetuada a retenção ou glosa no pagamento, proporcional à irregularidade verificada, sem prejuízo das sanções cabíveis, caso se constate que a Contratada:

- 6.6.1.** Não produziu os resultados acordados;
- 6.6.2.** Deixou de executar as atividades contratadas, ou não as executou com a qualidade mínima exigida;

- 6.6.3.** Deixou de utilizar os materiais e recursos humanos exigidos para a execução do serviço, ou utilizou-os com qualidade ou quantidade inferior à demandada.
- 6.7.** Será considerada data do pagamento o dia em que constar como emitida a ordem bancária para pagamento.
- 6.8.** Quando do pagamento, será efetuada a retenção tributária prevista na legislação aplicável.
- 6.9.** É vedado o pagamento, a qualquer título, por serviços prestados, à empresa privada que tenha em seu quadro societário servidor público da ativa do órgão contratante, com fundamento na Lei de Diretrizes Orçamentárias vigente.
- 6.10.** Nos casos de eventuais atrasos de pagamento, desde que a Contratada não tenha concorrido, de alguma forma, para tanto, fica convencionado que a taxa de compensação financeira devida pela Contratante, entre a data do vencimento e o efetivo adimplemento da parcela é calculada mediante a aplicação da seguinte fórmula:

$EM = I \times N \times VP$ , sendo:

EM = Encargos moratórios;

N = Número de dias entre a data prevista para o pagamento e a do efetivo pagamento;

VP = Valor da parcela a ser paga.

I = Índice de compensação financeira = 0,00016438, assim apurado:

$$I = (TX) \quad I = \frac{(6 / 100)}{365} \quad I = 0,00016438$$

TX = Percentual da taxa anual = 6%

## 7. CLÁUSULA SÉTIMA – REAJUSTE

**7.1.** Os preços são firmes e irremovíveis pelo período de 12 (doze) meses da apresentação da proposta. Caso o prazo exceda a 12 (doze) meses os preços contratuais serão reajustados, tomando-se por base a data da apresentação da proposta, pela variação dos índices constantes da revista "CONJUNTURA ECONÔMICA (INCC - COLUNA 35) editada pela Fundação Getúlio Vargas, ou outro que vier substituí-lo.

**7.2.** No cálculo dos reajustes se utilizará a seguinte fórmula:

$$R = V \left[ \frac{I - I_0}{I_0} \right], \text{ onde:}$$

R = Valor do reajuste procurado;

V = Valor contratual dos serviços a serem reajustados;

$I_0$  = Índice inicial – refere-se ao mês da apresentação da proposta;

I = Índice final – refere-se ao mês de aniversário anual da proposta.

**OBSERVAÇÃO:** O FATOR deve ser truncado na quarta casa decimal, ou seja, desprezar totalmente da quinta casa decimal em diante.

**7.3.** Nos reajustes subsequentes ao primeiro, o interregno mínimo de um ano será contado a partir dos efeitos financeiros do último reajuste.

**7.4.** Caso o índice estabelecido para reajustamento venha a ser extinto ou de qualquer forma não possa mais ser utilizado, será adotado, em substituição, o que vier a ser determinado pela legislação então em vigor.

**7.5.** Na ausência de previsão legal quanto ao índice substituto, as partes elegerão

novo índice oficial, para reajustamento do preço do valor remanescente, por meio de termo aditivo.

**7.6.** O reajuste poderá ser realizado por termo de alteração contratual ou apostilamento.

## **8. CLÁUSULA OITAVA – REEQUILÍBRIO ECONÔMICO-FINANCEIRO**

**8.1.** Na hipótese de sobrevirem fatos imprevisíveis, ou previsíveis, porém de consequências incalculáveis, retardadores ou impeditivos da execução do ajustado, ou, ainda, em caso de força maior, caso fortuito ou fato do príncipe, configurando álea econômica extraordinária e extracontratual, poderá, mediante procedimento administrativo onde reste demonstrada tal situação e termo de alteração, ser restabelecida a relação que as partes pactuaram inicialmente entre os encargos da contratada e a retribuição da Administração para a justa remuneração do fornecimento, objetivando a manutenção do equilíbrio econômico-financeiro, na forma do Art. 65, Inciso II, Alínea "d", da Lei 8.666/93, podendo ser registrado por simples apostila (§8º).

## **9. CLÁUSULA NONA – GARANTIA DE EXECUÇÃO**

**9.1.** Não será exigida garantia de execução do objeto para essa contratação.

## **10. CLÁUSULA DÉCIMA – RECEBIMENTO E ACEITAÇÃO DO OBJETO**

**10.1.** A emissão da Nota Fiscal/Fatura deve ser precedida do recebimento definitivo dos serviços, nos termos abaixo.

**10.1.1.** Ao final de cada etapa da execução contratual, conforme previsto no documento de medição, a Contratada apresentará a medição prévia dos serviços executados no período, através de planilha e memória de cálculo detalhada.

**10.1.2.** Uma etapa será considerada efetivamente concluída quando os serviços previstos para aquela etapa, no Cronograma Físico-Financeiro, estiverem executados em sua totalidade.

**10.2.** O recebimento provisório será realizado pelo responsável técnico pela fiscalização após a entrega da documentação acima, da seguinte forma:

**10.2.1.** A contratante realizará inspeção minuciosa de todos os serviços executados, por meio de profissionais técnicos competentes, acompanhados dos profissionais encarregados pelo serviço, com a finalidade de verificar a adequação dos serviços e constatar e relacionar os arremates, retoques e revisões finais que se fizerem necessários.

**10.2.1.1.** A Contratada fica obrigada a reparar, corrigir, remover, reconstruir ou substituir, às suas expensas, no todo ou em parte, o objeto em que se verificarem vícios, defeitos ou incorreções resultantes da execução ou materiais empregados, cabendo à fiscalização não atestar a última e/ou única medição de serviços até que sejam sanadas todas as eventuais pendências que possam vir a ser apontadas no Recebimento Provisório.

**10.2.1.2.** A aprovação da medição prévia apresentada pela Contratada não a exime de qualquer das responsabilidades contratuais, nem implica aceitação definitiva dos serviços executados.

**10.3.** A partir do recebimento provisório dos serviços, o Gestor do Contrato deverá providenciar o recebimento definitivo, ato que concretiza o ateste da execução dos serviços, obedecendo as seguintes diretrizes:

**10.3.1.** Realizar a análise dos relatórios e de toda a documentação apresentada pela fiscalização e, caso haja irregularidades que impeçam a liquidação e o pagamento da despesa, indicar as cláusulas contratuais pertinentes, solicitando à CONTRATADA, as respectivas correções;

**10.3.2.** Emitir Termo Circunstanciado para efeito de recebimento definitivo dos serviços prestados, com base nos relatórios e documentações apresentadas; e

**10.3.3.** Comunicar a empresa para que emita a Nota Fiscal ou Fatura, com o valor exato dimensionado pela fiscalização.

**10.4.** O recebimento provisório ou definitivo do objeto não exclui a responsabilidade da Contratada pelos prejuízos resultantes da incorreta execução do contrato, das garantias concedidas e das responsabilidades assumidas em contrato e por força das disposições legais em vigor (Lei nº 10.406, de 2002).

**10.5.** Os serviços poderão ser rejeitados, no todo ou em parte, quando em desacordo com as especificações constantes neste Projeto Básico e na proposta, devendo ser corrigidos/refeitos/substituídos no prazo fixado pelo fiscal do contrato, às custas da Contratada, sem prejuízo da aplicação de penalidades.

## **11. CLAÚSULA DÉCIMA PRIMEIRA – CONTROLE E FISCALIZAÇÃO**

**11.1.** O acompanhamento e a fiscalização da execução do contrato consistem na verificação da conformidade da prestação dos serviços, dos materiais, técnicas e equipamentos empregados, de forma a assegurar o perfeito cumprimento do ajuste, que serão exercidos por um ou mais representantes da Contratante, especialmente designados, na forma dos arts. 67 e 73 da Lei nº 8.666, de 1993.

**11.2.** A Contratante deverá disponibilizar responsável técnico com a qualificação necessária para o acompanhamento e controle da execução dos serviços.

**11.3.** A verificação da adequação da prestação do serviço deverá ser realizada com base nos critérios previstos neste Projeto Básico.

**11.4.** A fiscalização do contrato, ao verificar que houve subdimensionamento da produtividade pactuada, sem perda da qualidade na execução do serviço, deverá comunicar à autoridade responsável para que esta promova a adequação contratual à produtividade efetivamente realizada, respeitando-se os limites de alteração dos valores contratuais previstos no § 1º do artigo 65 da Lei nº 8.666, de 1993.

**11.5.** O representante da Contratante deverá promover o registro das ocorrências verificadas, adotando as providências necessárias ao fiel cumprimento das cláusulas contratuais, conforme o disposto nos §§ 1º e 2º do art. 67 da Lei nº 8.666, de 1993.

**11.6.** O descumprimento total ou parcial das obrigações e responsabilidades assumidas pela Contratada, sobretudo quanto às obrigações e encargos sociais e trabalhistas, ensejará a aplicação de sanções administrativas, previstas neste Projeto Básico e na legislação vigente, podendo culminar em rescisão contratual, conforme disposto nos artigos 77 e 87 da Lei nº 8.666, de 1993.

**11.7.** Durante a execução do objeto, o fiscal técnico deverá monitorar constantemente o nível de qualidade dos serviços para evitar a sua degeneração, devendo intervir para requerer à CONTRATADA a correção das faltas, falhas e irregularidades constatadas.

**11.8.** Em hipótese alguma, será admitido que a própria CONTRATADA materialize a avaliação de desempenho e qualidade da prestação dos serviços realizada.

**11.9.** A CONTRATADA poderá apresentar justificativa para a prestação do serviço com menor nível de conformidade, que poderá ser aceita pelo fiscal técnico, desde que comprovada a excepcionalidade da ocorrência, resultante exclusivamente de fatores imprevisíveis e alheios ao controle do prestador.

**11.10.** Na hipótese de comportamento contínuo de desconformidade da prestação do serviço em relação à qualidade exigida, bem como quando esta ultrapassar os níveis mínimos toleráveis previstos nos indicadores, além dos fatores redutores, devem ser aplicadas as sanções à CONTRATADA de acordo com as regras previstas no ato convocatório.

**11.11.** O fiscal técnico poderá realizar avaliação diária, semanal ou mensal, desde que o período escolhido seja suficiente para avaliar ou, se for o caso, aferir o desempenho e qualidade da prestação dos serviços.

## **12. CLÁUSULA DÉCIMA SEGUNDA – OBRIGAÇÕES DA CONTRATANTE E DA CONTRATADA**

### **12.1. São Obrigações da CONTRATANTE:**

**12.1.1.** Exigir o cumprimento de todas as obrigações assumidas pela Contratada, de acordo com as cláusulas contratuais e os termos de sua proposta;

**12.1.2.** Exercer o acompanhamento e a fiscalização dos serviços, por servidor especialmente designada, anotando em registro próprio as falhas detectadas, indicando dia, mês e ano, bem como o nome dos empregados eventualmente envolvidos, encaminhando os apontamentos à autoridade competente para as providências cabíveis;

**12.1.3.** Notificar a Contratada por escrito da ocorrência de eventuais imperfeições, falhas ou irregularidades constatadas no curso da execução dos serviços, fixando prazo para a sua correção, certificando-se de que as soluções por ela propostas sejam as mais adequadas;

**12.1.4.** Pagar à Contratada o valor resultante da prestação do serviço, conforme cronograma físico-financeiro;

**12.1.5.** Efetuar as retenções tributárias devidas sobre o valor da fatura de serviços da Contratada, conforme a legislação vigente.

**12.1.6.** Não praticar atos de ingerência na administração da Contratada, tais como:

**12.1.6.1.** exercer o poder de mando sobre os empregados da Contratada, devendo reportar-se somente aos prepostos ou responsáveis por ela indicados, exceto quando o objeto da contratação prever o atendimento direto;

**12.1.6.2.** direcionar a contratação de pessoas para trabalhar nas empresas Contratadas;

**12.1.6.3.** promover ou aceitar o desvio de funções dos trabalhadores da Contratada, mediante a utilização destes em atividades distintas daquelas previstas no objeto da contratação e em relação à função específica para a qual o trabalhador foi contratado; e

- 12.1.6.4.** considerar os trabalhadores da Contratada como colaboradores eventuais do próprio órgão ou entidade responsável pela contratação, especialmente para efeito de concessão de diárias e passagens e deslocamentos.
- 12.1.7.** Fornecer por escrito as informações necessárias para o desenvolvimento dos serviços objeto do contrato;
- 12.1.8.** Realizar avaliações periódicas da qualidade dos serviços, após seu recebimento;
- 12.1.9.** Cientificara procuradoria jurídica do município para adoção das medidas cabíveis quando do descumprimento das obrigações pela Contratada;
- 12.1.10.** Arquivar, entre outros documentos, de projetos, "as built", especificações técnicas, orçamentos, termos de recebimento, contratos e aditamentos, relatórios de inspeções técnicas após o recebimento do serviço e notificações expedidas;
- 12.1.11.** Exigir da Contratada que providencie a seguinte documentação como condição indispensável para o recebimento definitivo de objeto, quando for o caso:
- 12.1.11.1.** "as built", elaborado pelo responsável por sua execução;
  - 12.1.11.2.** a reparação dos vícios verificados dentro do prazo de garantia do serviço, tendo em vista o direito assegurado à Contratante no art. 69 da Lei nº 8.666/93 e no art. 12 da Lei nº 8.078/90 (Código de Defesa do Consumidor).
- 12.1.12.** Fiscalizar o cumprimento dos requisitos legais, quando a contratada houver se beneficiado da preferência estabelecida pelo art. 3º, § 5º, da Lei nº 8.666, de 1993.

## **12.2. São Obrigações da CONTRATADA**

- 12.2.1** Executar o contrato conforme especificações deste Projeto Básico e de sua proposta, com a alocação dos empregados necessários ao perfeito cumprimento das cláusulas contratuais, além de fornecer e utilizar os materiais e equipamentos, ferramentas e utensílios necessários, na qualidade e quantidade mínimas especificadas neste Projeto Básico e em sua proposta, com a observância às recomendações aceitas pela boa técnica, normas e legislação;
- 12.2.2** Reparar, corrigir, remover ou substituir, às suas expensas, no total ou em parte, no prazo fixado pelo fiscal do contrato, os serviços/obras efetuados em que se verificarem vícios, defeitos ou incorreções resultantes da execução ou dos materiais empregados;
- 12.2.3** Responsabilizar-se pelos vícios e danos decorrentes da execução do objeto, de acordo com os artigos 14 e 17 a 27, do Código de Defesa do Consumidor (Lei nº 8.078, de 1990), ficando a Contratante autorizada a descontar da garantia prestada, caso exigida no edital, ou dos pagamentos devidos à Contratada, o valor correspondente aos danos sofridos;
- 12.2.4** Utilizar empregados habilitados e com conhecimentos básicos do objeto a ser executado, em conformidade com as normas e determinações em vigor;

- 12.2.5 Vedar a utilização, na execução dos serviços, de empregado que seja familiar de agente público ocupante de cargo em comissão ou função de confiança no órgão Contratante, nos termos das determinações em vigor;
- 12.2.6 A empresa contratada deverá entregar juntamente com nota fiscal, documento de medição, diários de obra e relatórios complementares, os seguintes documentos: 1) certidão conjunta relativa aos tributos federais e à Dívida Ativa da União; 2) certidões que comprovem a regularidade perante a Fazenda Estadual do domicílio ou sede do contratado; 3) Certidões que comprovem a regularidade perante a Fazenda Municipal do domicílio ou sede do contratado 4) Certidão de Regularidade do FGTS - CRF; e 5) Certidão Negativa de Débitos Trabalhistas - CNDT.
- 12.2.7 Responsabilizar-se pelo cumprimento das obrigações previstas em Acordo, Convenção, Dissídio Coletivo de Trabalho ou equivalentes das categorias abrangidas pelo contrato, por todas as obrigações trabalhistas, sociais, previdenciárias, tributárias e as demais previstas em legislação específica, cuja inadimplência não transfere a responsabilidade à Contratante;
- 12.2.8 Comunicar ao Fiscal do contrato, qualquer ocorrência anormal ou acidente que se verifique no local dos serviços.
- 12.2.9 Assegurar aos seus trabalhadores ambiente de trabalho, inclusive equipamentos e instalações, em condições adequadas ao cumprimento das normas de saúde, segurança e bem-estar no trabalho;
- 12.2.10 Prestar todo esclarecimento ou informação solicitada pela Contratante ou por seus prepostos, garantindo-lhes o acesso, a qualquer tempo, ao local dos trabalhos, bem como aos documentos relativos à execução do empreendimento.
- 12.2.11 Paralisar, por determinação da Contratante, qualquer atividade que não esteja sendo executada de acordo com a boa técnica ou que ponha em risco a segurança de pessoas ou bens de terceiros.
- 12.2.12 Promover a guarda, manutenção e vigilância de materiais, ferramentas, e tudo o que for necessário à execução dos serviços, durante a vigência do contrato.
- 12.2.13 Promover a organização técnica e administrativa dos serviços, de modo a conduzi-los eficaz e eficientemente, de acordo com os documentos e especificações que integram este Projeto Básico, no prazo determinado.
- 12.2.14 Conduzir os trabalhos com estrita observância às normas da legislação pertinente, cumprindo as determinações dos Poderes Públicos, mantendo sempre limpo o local dos serviços e nas melhores condições de segurança, higiene e disciplina.
- 12.2.15 Submeter previamente, por escrito, à Contratante, para análise e aprovação, quaisquer mudanças nos métodos executivos que fujam às especificações do memorial descritivo.
- 12.2.16 Não permitir a utilização de qualquer trabalho do menor de dezesseis anos, exceto na condição de aprendiz para os maiores de quatorze anos; nem permitir a utilização do trabalho do menor de dezoito anos em trabalho noturno, perigoso ou insalubre;
- 12.2.17 Manter durante toda a vigência do contrato, em compatibilidade com as obrigações assumidas, todas as condições de habilitação e qualificação exigidas na licitação;



**HIDROLÂNDIA**  
NOSSO COMPROMISSO É TRABALHAR PARA VOCE



**Prefeitura Municipal de Hidrolândia**  
**CNPJ: 07.707.680/0001-27**

12.2.18 Cumprir, durante todo o período de execução do contrato, a reserva de cargos prevista em lei para pessoa com deficiência ou para reabilitado da Previdência Social, bem como as regras de acessibilidade previstas na legislação, quando a contratada houver se beneficiado da preferência estabelecida pela Lei nº 13.146, de 2015.

12.2.19 Guardar sigilo sobre todas as informações obtidas em decorrência do cumprimento do contrato;

12.2.20 Cumprir, além dos postulados legais vigentes de âmbito federal, estadual ou municipal, as normas de segurança da Contratante;

12.2.21 Atender às solicitações da Contratante quanto à substituição dos empregados alocados, no prazo fixado pela fiscalização do contrato, nos casos em que ficar constatado descumprimento das obrigações relativas à execução do serviço, conforme descrito neste Projeto Básico;

12.2.22 Manter preposto nos horários e locais de prestação de serviço para representá-la na execução do contrato com capacidade para tomar decisões compatíveis com os compromissos assumidos;

12.2.23 Instruir os seus empregados, quanto à prevenção de incêndios nas áreas da Contratante;

12.2.24 Adotar as providências e precauções necessárias, inclusive consulta nos respectivos órgãos, se necessário for, a fim de que não venham a ser danificadas as redes hidrossanitárias, elétricas e de comunicação.

12.2.25 Providenciar junto ao CREA e/ou ao CAU do domicílio do contratado as Anotações e Registros de Responsabilidade Técnica referentes ao objeto do contrato e especialidades pertinentes, nos termos das normas pertinentes (Leis ns. 6.496/77 e 12.378/2010);

12.2.26 Obter junto aos órgãos competentes, conforme o caso, as licenças necessárias e demais documentos e autorizações exigíveis, na forma da legislação aplicável;

12.2.27 Elaborar o Diário de Obra, incluindo diariamente, pelo Engenheiro preposto responsável, as informações sobre o andamento do empreendimento, tais como, número de funcionários, de equipamentos, condições de trabalho, condições meteorológicas, serviços executados, registro de ocorrências e outros fatos relacionados, bem como os comunicados à Fiscalização e situação das atividades em relação ao cronograma previsto.

12.2.28 Refazer, às suas expensas, os trabalhos executados em desacordo com o estabelecido no instrumento contratual, neste Projeto Básico e seus anexos, bem como substituir aqueles realizados com materiais defeituosos ou com vício de construção, pelo prazo de 05 (cinco) anos, contado da data de emissão do Termo de Recebimento Definitivo.

12.2.29 Observar as diretrizes, critérios e procedimentos para a gestão dos resíduos da construção civil estabelecidos na Resolução nº 307, de 05/07/2002, com as alterações posteriores, do Conselho Nacional de Meio Ambiente - CONAMA, conforme artigo 4º, §§ 2º e 3º, da Instrução Normativa SLTI/MP nº 1, de 19/01/2010, nos seguintes termos:

12.2.29.1 O gerenciamento dos resíduos originários da contratação deverá obedecer às diretrizes técnicas e procedimentos do Programa Municipal de Gerenciamento de Resíduos da Construção Civil, ou do Projeto de

Gerenciamento de Resíduos da Construção Civil apresentado ao órgão competente, conforme o caso;

12.2.29.2 Nos termos dos artigos 3º e 10º da Resolução CONAMA nº 307, de 05/07/2002, a CONTRATADA deverá providenciar a destinação ambientalmente adequada dos resíduos da construção civil originários da contratação, obedecendo, no que couber, aos seguintes procedimentos:

12.2.29.2.1 resíduos Classe A (reutilizáveis ou recicláveis como agregados): deverão ser reutilizados ou reciclados na forma de agregados, ou encaminhados a aterros de resíduos classe A de reservação de material para usos futuros;

12.2.29.2.2 resíduos Classe B (recicláveis para outras destinações): deverão ser reutilizados, reciclados ou encaminhados a áreas de armazenamento temporário, sendo dispostos de modo a permitir a sua utilização ou reciclagem futura;

12.2.29.2.3 resíduos Classe C (para os quais não foram desenvolvidas tecnologias ou aplicações economicamente viáveis que permitam a sua reciclagem/recuperação): deverão ser armazenados, transportados e destinados em conformidade com as normas técnicas específicas;

12.2.29.2.4 resíduos Classe D (perigosos, contaminados ou prejudiciais à saúde): deverão ser armazenados, transportados, reutilizados e destinados em conformidade com as normas técnicas específicas.

12.2.29.3 Em nenhuma hipótese a Contratada poderá dispor os resíduos originários da contratação em aterros de resíduos sólidos urbanos, áreas de "bota fora", encostas, corpos d'água, lotes vagos e áreas protegidas por Lei, bem como em áreas não licenciadas;

12.30 Responder por qualquer acidente de trabalho na execução dos serviços, por uso indevido de patentes registradas em nome de terceiros, por qualquer causa de destruição, danificação, defeitos ou incorreções dos serviços ou dos bens da Contratante, de seus funcionários ou de terceiros, ainda que ocorridos em via pública junto à obra.

12.31 Realizar, conforme o caso, por meio de laboratórios e sob suas custas, os testes, ensaios, exames e provas necessárias ao controle de qualidade dos materiais, serviços e equipamentos a serem aplicados nos trabalhos, conforme procedimento previsto neste Projeto Básico e demais documentos anexos;

12.32 No caso de execução de obra:

12.32.1 Reconhecer sua responsabilidade exclusiva da contratada sobre a quitação dos encargos trabalhistas e sociais decorrentes do contrato;

12.32.2 Aceitar, em caso de descumprimento da obrigação, a retenção do pagamento da fatura mensal, em valor proporcional ao inadimplemento, até que a situação seja regularizada e não havendo quitação das obrigações por parte da contratada, aceitar que a contratante efetue o pagamento das obrigações diretamente aos empregados da contratada que tenham participado da execução dos serviços objeto do contrato;

- 12.32.3 Observar os preceitos da legislação sobre a jornada de trabalho, conforme a categoria profissional;
- 12.32.4 Inscrever a Obra no Cadastro Nacional de Obras – CNO da Receita Federal do Brasil em até 30 (trinta) dias contados do início das atividades, em conformidade com a Instrução Normativa RFB nº 1845, de 22 de Novembro de 2018.

### **13 CLÁUSULA DÉCIMA TERCEIRA – SUBCONTRATAÇÃO**

- 13.1 Os critérios acerca da subcontratação, são os estabelecidos no Projeto Básico, anexo a este Edital.

### **14 CLÁUSULA DÉCIMA QUARTA – VEDAÇÕES**

- 14.1 É vedado à CONTRATADA:
- 14.1.1 Caucionar ou utilizar este Termo de Contrato para qualquer operação financeira;
- 14.1.2 Interromper a execução contratual sob alegação de inadimplemento por parte da CONTRATANTE, salvo nos casos previstos em lei.

### **15 CLÁUSULA DÉCIMA QUINTA – ALTERAÇÕES**

- 15.1 Eventuais alterações contratuais reger-se-ão pela disciplina do art. 65 da Lei Federal nº 8.666/93.
- 15.2 A CONTRATADA é obrigada a aceitar, nas mesmas condições contratuais, os acréscimos ou supressões que se fizerem necessários, até o limite de 25% (vinte e cinco por cento) do valor inicial atualizado do contrato, desde que, dentro do prazo de vigência contratual.
- 15.3 As supressões resultantes de acordo celebrado entre as partes contratantes poderão exceder o limite de 25% (vinte e cinco por cento) do valor inicial atualizado do contrato, desde que, dentro do prazo de vigência contratual.

### **16 CLÁUSULA DÉCIMA SEXTA – SANÇÕES ADMINISTRATIVAS**

- 16.1 Ficará impedido de licitar e de contratar com a administração pública, pelo prazo de até 5 (cinco) anos, sem prejuízo das multas previstas em edital e no contrato e das demais cominações legais, a licitante que, convocada dentro do prazo de validade de sua proposta:
- 16.1.1 Não assinar o contrato;
- 16.1.2 Não entregar a documentação exigida no edital;
- 16.1.3 Apresentar documentação falsa;
- 16.1.4 Causar o atraso na execução do objeto;
- 16.1.5 Não manter a proposta;
- 16.1.6 Falhar na execução do contrato;
- 16.1.7 Fraudar a execução do contrato;
- 16.1.8 Comportar-se de modo inidôneo;
- 16.1.9 Declarar informações falsas; e
- 16.1.10 Cometer fraude fiscal.
- 16.2 Considera-se comportamento inidôneo, entre outros, a declaração falsa quanto às condições de participação, quanto ao enquadramento como microempresa, empresa de pequeno porte e as sociedades cooperativas mencionadas no art. 34 da Lei nº 11.488/07, ou o conluio entre as licitantes, em qualquer momento da licitação, mesmo após o encerramento da etapa de lances.
- 16.3 A licitante que cometer qualquer das infrações discriminadas nos subitens anteriores ficará sujeita, sem prejuízo da responsabilidade civil e criminal, às seguintes sanções:
- 16.3.1 Advertência por falta(s) leve(s), assim entendida(s) como aquela(s)



**HIDROLÂNDIA**  
NOSSO COMPROMISSO É TRABALHAR PARA VOCE



**Prefeitura Municipal de Hidrolândia**  
CNPJ: 07.707.680/0001-27

que não acarretarem prejuízos significativos ao objeto da contratação;

16.3.2 Multa de:

a) 0,30% ao dia sobre o valor remanescente deste Contrato, no caso de atraso injustificado na entrega de qualquer serviço, limitada a incidência de 30(trinta) dias;

b) até 10 % cumulativo com a letra "a" deste inciso, sobre o valor remanescente do Contrato, no caso de atraso injustificado na entrega de qualquer serviço, superior a 30 (trinta) dias;

16.3.3 Suspensão de licitar e impedimento de contratar com o órgão, entidade ou unidade administrativa pela qual a Administração Pública opera e atua concretamente, pelo prazo de até dois anos;

16.3.4 Declaração de inidoneidade para licitar ou contratar com a Administração Pública, enquanto perdurarem os motivos determinantes da punição ou até que seja promovida a reabilitação perante a própria autoridade que aplicou a penalidade, que será concedida sempre que a Contratada ressarcir a Contratante pelos prejuízos causados.

16.4 A licitante que abandonar o certame, deixando de enviar qualquer documentação indicada neste Edital, será desclassificada e sujeitar-se-á às sanções cabíveis.

16.5 A penalidade de multa pode ser aplicada cumulativamente com as demais sanções.

16.6 Se a multa aplicada for superior ao preço da garantia prestada, caso haja, além da perda dessa, responderá o contratado pela sua diferença, que será descontada dos pagamentos eventualmente devidos pela Administração, podendo ser cobrado o preço remanescente judicialmente, conforme art. 419 do Código Civil.

16.7 A aplicação de qualquer das penalidades previstas, realizar-se-á em processo administrativo que assegurará o contraditório e a ampla defesa à licitante/adjudicatária, observando-se o procedimento previsto na Lei Federal nº 8.666/93.

16.8 A autoridade competente, na aplicação das sanções, levará em consideração a gravidade da conduta do infrator, o caráter educativo da pena, bem como o dano causado à Administração, observado o princípio da proporcionalidade.

16.9 O pagamento da multa não eximirá a CONTRATADA de corrigir as irregularidades que deram causa à penalidade.

## 17 CLÁUSULA DÉCIMA SÉTIMA – RESCISÃO

17.1 O presente Termo de Contrato poderá ser rescindido:

17.1.1 Por ato unilateral e escrito da Administração, nas situações previstas nos incisos I a XII e XVII do art. 78 da Lei Federal nº 8.666/93, e com as consequências indicadas no art. 80 da mesma Lei, sem prejuízo da aplicação das sanções previstas no Projeto Básico, anexo ao Edital;

17.1.2 Amigavelmente, nos termos do art. 79, inciso II, da Lei Federal nº 8.666/93.

17.2 Os casos de rescisão contratual serão formalmente motivados, assegurando-se à CONTRATADA o direito à prévia e ampla defesa.

17.3 A CONTRATADA reconhece os direitos da CONTRATANTE em caso de rescisão administrativa prevista no art. 77 da Lei Federal nº 8.666/93.

17.4 O termo de rescisão será precedido de Relatório indicativo dos seguintes aspectos, conforme o caso:

17.4.1 Balanço dos eventos contratuais já cumpridos ou parcialmente cumpridos;

17.4.2 Relação dos pagamentos já efetuados e ainda devidos;

17.4.3 Indenizações e multas.

## 18 CLÁUSULA DÉCIMA OITAVA – VINCULAÇÃO

18.1 Este Termo de Contrato vincula-se aos termos do Edital de Concorrência e todos os seus anexos, e ainda, à proposta vencedora, identificados na cláusula primeira deste termo, independentemente de transcrição.

## 19 CLÁUSULA DÉCIMA NONA – CASOS FORTUITOS, DE FORÇA MAIOR OU OMISSOS

19.1 Tal como prescrito na lei, a CONTRATANTE e a CONTRATADA não serão responsabilizados por fatos comprovadamente decorrentes de casos fortuitos, de força maior ou omissos, ocorrências eventuais cuja solução se buscará mediante acordo inter partes.

## 20 CLÁUSULA VIGÉSIMA – PUBLICAÇÃO

20.1 Incumbirá à Autoridade Competente providenciar a publicação deste instrumento, por extrato, na Imprensa Oficial, consoante as disposições contidas na Lei Federal nº 8.666/93.

## 21 CLÁUSULA VIGÉSIMA PRIMEIRA – FORO

21.1 É eleito o Foro da Comarca do Município de Hidrolândia/CE para dirimir os litígios que decorrerem da execução deste Termo de Contrato que não possam ser compostos pela conciliação, conforme art. 55, §2º da Lei Federal nº 8.666/93.

Para firmeza e validade do pactuado, o presente Termo de Contrato foi lavrado e depois de lido e achado em ordem, vai assinado pelos signatários relacionados e qualificados a seguir, os quais firmam o compromisso de zelar pelo fiel cumprimento das suas cláusulas e condições.

Hidrolândia/CE, \_\_\_\_ de \_\_\_\_\_ de 20\_\_.

(assinatura do representante legal da contratante)

(Nome do Signatário)  
(Cargo ou Função)

(assinatura do(s) representante(s) legal(s) da empresa contratada)

(Nome do Signatário)  
(razão social da empresa contratada)

\_\_\_\_\_  
TESTEMUNHA  
NOME  
CPF:

\_\_\_\_\_  
TESTEMUNHA  
NOME  
CPF: