



GOVERNO MUNICIPAL

Hidrolândia

MUDANDO PARA UM NOVO TEMPO



COMISSÃO PERMANENTE DE LICITAÇÃO

EDITAL – TOMADA DE PREÇOS N.º PMH-060220-TP02

PREÂMBULO

A Prefeitura Municipal de **Hidrolândia/CE**, por intermédio da **Secretaria Municipal de Infraestrutura, Transporte, Desenvolvimento Urbano e Meio Ambiente**, comunica aos interessados que realizará licitação na modalidade TOMADA DE PREÇOS, sob a regência da sua Comissão Permanente de Licitação, instituída pela Portaria n.º 200203.004 de 03 de Fevereiro de 2020, para atendimento do objeto desta licitação, na forma da Lei n.º 8.666, de 21.06.1993, Lei Complementar n.º 123, de 14.12.2006, Lei Complementar n.º 147, de 07.08.2014, as demais normas regulamentares aplicáveis à matéria, e as condições estabelecidas neste Edital e seus Anexos.

Órgão Gerenciador:	<i>Secretaria Municipal de Infraestrutura, Transporte, Desenvolvimento Urbano e Meio Ambiente</i>
Data de Abertura:	<i>03/03/2020</i>
Horário de Abertura:	<i>10h30m</i>
Referência de Tempo:	<i>Horário Cearense</i>
Local da Sessão:	<i>Avenida Luiz Camelo Sobrinho, 640, Centro – CEP: 62.270-000 – Hidrolândia–CE.</i>
Critério de Julgamento:	<i>Menor Preço Global</i>
Regime de Execução:	<i>Indireta Empreitada por Preço Global</i>

GLOSSÁRIO

↳ Não havendo expediente ou ocorrendo qualquer fato superveniente que impeça a realização do certame na data marcada, a sessão será automaticamente transferida para o primeiro dia útil subsequente, no mesmo horário e local anteriormente estabelecido, desde que não haja comunicação da Comissão Permanente de Licitação em contrário.

↳ Sempre que as palavras ou siglas indicadas abaixo aparecerem neste documento de Edital, ou em quaisquer de seus anexos, terão os seguintes significados:

- * **PMH:** Prefeitura Municipal de **Hidrolândia/CE**;
- * **TCE:** Tribunal de Contas do Estado do Ceará;
- * **ME:** Microempresa;
- * **EPP:** Empresa de Pequeno Porte;
- * **MEI:** Microempreendedor Individual;
- * **DOE/DOU:** Diário Oficial do Estado / Diário Oficial da União.

↳ O presente Edital e todos os seus anexos estão acessíveis a quem interessar junto ao Setor de Licitações, localizado no endereço constante do preâmbulo deste edital, onde serão fornecidos GRATUITAMENTE, em arquivos compatíveis com os Softwares PDF, Auto-Cad, Word e Excel que se fizerem necessários. Na ocasião o interessado deverá trazer um Pen Drive para a gravação do mesmo, onde terá um prazo de até 24 (vinte e quatro) horas úteis, após o recebimento, para efetuar, por escrito, qualquer reclamação pertinente à falha na gravação dos



GOVERNO MUNICIPAL
Hidrolândia

MUDANDO PARA UM NOVO TEMPO



COMISSÃO PERMANENTE DE LICITAÇÃO

arquivos ou poderá adquiri-lo no endereço: <http://municipios.tce.ce.gov.br/licitacoes> ou <https://www.hidrolandia.ce.gov.br/licitacao.php>.

↳ O valor estimado da presente licitação compreende a seguinte cifra: **RS 736.836,25 (setecentos e trinta e seis mil, oitocentos e trinta e seis reais e vinte e cinco centavos).**

CONDIÇÕES

1.0 - DO OBJETO

1.1 - A presente licitação tem como objeto a **Contratação de Empresa Especializada em Engenharia Civil para Execução dos Serviços de Pavimentação em Pedra Tosca em diversas vias da Sede e no Distrito de Betânia no Município de Hidrolândia-CE, conforme MAPP 4175.**

2.0 - DAS CONDIÇÕES DE PARTICIPAÇÃO NA LICITAÇÃO

2.1 - PODERÃO PARTICIPAR DESTA TOMADA DE PREÇOS:

2.1.1 - Poderão participar desta Tomada de Preços os interessados que exploram o ramo de atividade relacionado ao objeto da licitação, devidamente cadastrado junto ao setor de licitações ou que atender a todas as condições exigidas para cadastramento até o terceiro dia anterior à data do recebimento das propostas, na forma do que dispõe o Art. 110 caput, § único, da Lei nº 8.666/93.

2.2 – NÃO PODERÃO PARTICIPAR DESTA TOMADA DE PREÇOS:

2.2.1 – Todo licitante suspenso de participar de licitação e impedida de contratar com o Município de **Hidrolândia/CE**, durante o prazo da sanção aplicada;

2.2.2 - Todo licitante declarado inidôneo para licitar ou contratar com a Administração Pública, enquanto perdurarem os motivos determinantes da punição ou até que seja promovida a sua reabilitação;

2.2.3 – Toda Sociedade estrangeira não autorizada a funcionar no País;

2.2.4 - Todo licitante cujo estatuto ou contrato social não inclua atividade relacionada ao objeto desta Tomada de Preços;

2.2.5 - Todo licitante que se encontre em processo de dissolução, recuperação judicial, recuperação extrajudicial, falência, concordata, fusão, cisão ou incorporação;

2.2.6 - Quando um dos sócios, representantes ou responsáveis técnicos da Licitante participar de mais de uma empresa e que esses estejam participando diretamente do objeto desta Licitação, somente uma delas poderá participar do certame licitatório.

2.2.6.1 - Caso ocorra à identificação, constante do item acima, quando verificada após a abertura dos envelopes de HABILITAÇÃO, tornará inabilitada as referidas empresas, pois o fato implica na quebra do sigilo das propostas, contrariando o observado no art. 3º da Lei 8.666/93;

2.2.7 - Consórcio de empresa, qualquer que seja sua forma de constituição.

2.2.8 - É expressamente vedada a participação direta ou indireta de servidores ou agentes políticos deste município ou, ainda e especialmente que sejam membros da Comissão Permanente de Licitação.

3.0 – DA HABILITAÇÃO

3.1 – O Envelope "Documentos de Habilitação" deverá conter os documentos conforme relação a seguir. Sugestivamente numerados sequencialmente.

3.2 - Habilitação Jurídica

3.2.1 - Cédula de Identidade do(s) Administrador(res);



COMISSÃO PERMANENTE DE LICITAÇÃO

- 3.2.2 - Registro Comercial, no caso de empresa individual, no registro público de empresa mercantil da Junta Comercial da sede do licitante;
- 3.2.3 - Ato Constitutivo, Estatuto ou Contrato Social Consolidado em vigor devidamente registrado no registro público de empresa mercantil da Junta Comercial, em se tratando de sociedades empresárias e, no caso de sociedades por ações, acompanhado de documentos de eleição de seus administradores;
- 3.2.4 - Inscrição do Ato Constitutivo, no caso de sociedades simples - exceto cooperativas - no Cartório de Registro das Pessoas Jurídicas acompanhada de prova da diretoria em exercício;
- 3.2.5 - Decreto de Autorização, em se tratando de empresa ou sociedade estrangeira em funcionamento no País, e Ato de Registro de Autorização para Funcionamento expedido pelo órgão competente, quando a atividade assim o exigir;

3.3 – Qualificação Técnica.

- 3.3.1 – Certidão de registro de pessoa jurídica junto ao Conselho Regional de Engenharia e Agronomia – CREA, na qual conste nominalmente seu(s) responsável(is) técnico(s).
- 3.3.2 – Comprovação da licitante de possuir em seu quadro permanente, na data prevista no preâmbulo deste edital, profissional(is) de nível superior na área de engenharia civil devidamente reconhecido pela entidade competente, detentor de atestado(s) ou certidão(ões) de capacidade técnica, com o acervo expedido pelo CREA, emitido por pessoa jurídica de direito público ou privado, que comprove(m) ter o(s) profissional(is) executado obra e/ou serviço de engenharia de características técnicas similares as do objeto ora licitado, não se admitindo atestado(s) de Projetos, Fiscalização, Supervisão, Gerenciamento, Controle Tecnológico ou Assessoria Técnica.
- 3.3.3 - Entende-se, para fins deste edital como pertencente ao quadro permanente, o sócio, diretor, responsável técnico ou prestador de serviços.
- 3.3.3.1 - A comprovação do vínculo permanente do profissional de que trata o subitem anterior com a empresa, far-se-á mediante a anexação da documentação seguinte:
- 3.3.3.1.1 – Quando sócio/proprietário através do ato constitutivo da empresa licitante acompanhado de documento que comprove a função a ser exercida ou;
- 3.3.3.1.2 – Quando empregado, através da Carteira de Trabalho e Previdência Social – CTPS comprovando a função a ser exercida ou;
- 3.3.3.1.3 – Quando subcontratado, através de contrato de prestação de serviços, de acordo com a legislação civil comum nos termos dos Acórdãos 126/2007 – Plenário; 800/2008 – Plenário; 103/2009 – Plenário e 80/2010 – Plenário ambos do Tribunal de Contas da União - TCU.
- 3.3.4 – Declaração formal assinada e reconhecida à firma em cartório competente do Responsável Técnico (Engenheiro Civil) acerca do conhecimento pleno das condições e peculiaridades do local da execução do objeto, sendo de inteira responsabilidade do licitante a ocorrência de eventuais prejuízos em virtude de sua omissão na verificação do local da execução do objeto. A firma será dispensada caso a declaração esteja acompanhada de documento oficial, para que seja feita a verificação da autenticidade da assinatura pela Comissão Permanente de Licitação, ou ainda o autor esteja presente para proceder a assinatura em ato público.

3.4 – Qualificação Econômico-Financeira

- 3.4.1 - Certidão negativa de falência e concordata expedida pelo distribuidor da sede do licitante.
- 3.4.2 - Balanço patrimonial e demonstrações contábeis do último exercício social, já exigíveis e apresentados na forma da lei, que comprovem a boa situação financeira da empresa, vedada a sua substituição por balancetes ou balanços provisórios, podendo ser atualizados por índices



COMISSÃO PERMANENTE DE LICITAÇÃO

oficiais quando encerrado há mais de 03 (três) meses da data de apresentação da proposta, estando sua validade condicionada à legislação vigente.

3.4.2.1 - No caso de empresa recém-constituída (há menos de 01 ano), apresentar o balanço de abertura devidamente registrado na Entidade Competente e assinado por Profissional Registrado no Conselho Regional de Contabilidade e pelo titular ou representante legal da empresa.

3.4.3 - Garantia de Participação, referente a 1% do valor total orçado, constante da(s) planilha(s) orçamentária(s) anexo(s) deste edital, nos termos do "caput" e § 1º do art. 56 c/c no inciso III do art. 31 da Lei de Licitações.

3.4.3.1 - Caberá a licitante, optar por qualquer das seguintes modalidades de garantia a seguir:

- **CAUÇÃO EM DINHEIRO** – Antes do horário de abertura do certame, a licitante deverá utilizar depósito ou transferência bancária na conta indicada pela administração, onde na análise da habilitação será confirmado o crédito efetuado, ou ainda, poderá ser recolhido junto ao Setor Tributário através de pagamento do Documento de Arrecadação Municipal - DAM.

- **CAUÇÃO EM TÍTULO DA DÍVIDA PÚBLICA** – Através de Título original, onde o seu valor será obtido considerando a cotação vigente do 3º (terceiro) dia útil anterior à data da abertura do certame, acompanhado de laudo de autenticidade e de laudo de valor atribuído ao título apresentado, devendo este ter sido emitido sob a forma escritural, mediante registro em sistema centralizado de liquidação e de custódia autorizado pelo Banco Central do Brasil e avaliados pelos seus valores econômicos, conforme definido pelo Ministério da Fazenda. Não serão aceitos como garantia Títulos da Dívida Agrária.

- **CAUÇÃO POR SEGURO-GARANTIA** – Através de apólice original em nome da Prefeitura Municipal de Hidrolândia/CE, com validade mínima de 60 (sessenta) dias.

- **CAUÇÃO POR FIANÇA BANCÁRIA** – Através de Fiança original, fornecida por instituição financeira estabelecida no nosso Território Nacional, na qual constará:

- Beneficiário: Prefeitura Municipal de Hidrolândia/CE;
- Objeto: Garantia de Participação na Tomada de preços Nº PMH-060220-TP02;
- Valor: (referente a 1% do valor total estimado do objeto da contratação);
- Prazo de Validade: 30 (trinta) dias – Período de __/__/____ à __/__/____;

3.4.3.2 - A devolução da garantia às licitantes, quando em dinheiro, será efetuada após a homologação do processo licitatório, exceto, a licitante vencedora, que só terá sua garantia devolvida após o cumprimento integral do contrato ou sua dissolução.

3.4.3.3 - Caso a licitante retire a sua proposta após a fase de habilitação a garantia será revertida para o Tesouro Municipal da Prefeitura Municipal de Hidrolândia/CE.

3.5 – Regularidade Fiscal e Trabalhista

3.5.1 - Prova de inscrição no Cadastro Nacional da Pessoa Jurídica – CNPJ devidamente ativa;

3.5.2 - Prova de inscrição no cadastro de contribuintes estadual ou municipal, se houver relativo ao domicílio ou sede do licitante, pertinente ao seu ramo de atividade e compatível com o objeto contratual;

3.5.3 - Prova de regularidade para com a Fazenda Federal, Estadual e Municipal do domicílio ou sede do licitante, ou outra equivalente, na forma da lei;

3.5.4 - Prova de regularidade relativa à Seguridade Social e ao Fundo de Garantia por Tempo de Serviço (FGTS), demonstrando situação regular no cumprimento dos encargos sociais instituídos por lei;

3.5.5 - Prova de inexistência de débitos inadimplidos perante a Justiça do Trabalho, mediante a apresentação de certidão negativa, nos termos do Título VII-A da Consolidação das Leis do Trabalho, aprovada pelo Decreto-Lei nº 5.452, de 1º de maio de 1943;



GOVERNO MUNICIPAL
Hidrolândia

MUDANDO PARA UM NOVO TEMPO

COMISSÃO PERMANENTE DE LICITAÇÃO



3.6 – Outras Disposições

3.6.1 - DECLARAÇÃO para fins de cumprimento ao estabelecido na Lei Federal nº 9.854, de 27-10-1999, publicada no DOU de 28.10.1999, e ao inciso XXXIII, do artigo 7º, da Constituição Federal, não emprega menores de 18 (dezoito) anos em trabalho noturno, perigoso ou insalubre, nem emprega menores de 16 (dezesesseis) anos em trabalho algum, salvo na condição de aprendiz, a partir de 14 (quatorze) anos. (MODELO EM ANEXO)

3.6.2 - DECLARAÇÃO de enquadramento como ME/EPP, assinada pelo titular ou representante legal da empresa, nos termos do Art. 3º da Lei Complementar n.º 123/06, para que possa gozar dos benefícios que lhe são conferidos. Caso o licitante enquadrada na condição de ME/EPP, não apresente a referida declaração, esta poderá participar do procedimento licitatório, sem direito, entretanto, à fruição dos benefícios a ela conferidos. (MODELO EM ANEXO)

3.6.3 - Havendo restrição quanto à regularidade fiscal e trabalhista da ME/EPP, que se enquadre nos termos do art. 34, da Lei Federal nº 11.488/2007, será assegurado o prazo de 05 (cinco) dias úteis, cujo termo inicial corresponderá ao momento em que o proponente for declarado o vencedor, prorrogável por igual período, a critério da administração, para a regularização da documentação, pagamento ou parcelamento do débito e emissão de eventuais certidões negativas ou positivas com efeito de certidão negativa.

3.6.4 - A não regularização da documentação, no prazo previsto no item anterior, implicará decadência do direito à contratação, sem prejuízo das sanções previstas no Art. 81 da Lei nº 8.666/93, sendo facultado à administração convocar os licitantes remanescentes, na ordem de classificação, para a assinatura do contrato, ou revogar a licitação.

3.6.5 - Procuração pública ou particular com firma reconhecida em cartório competente, no caso do licitante se representar por preposto nesta licitação, outorgando-lhe amplos poderes para representar o licitante, devendo ser acompanhada de documento de identificação com foto do outorgado, devidamente autenticado em cartório competente, e caso não o faça, esta poderá participar do procedimento licitatório, sem direito, entretanto, do preposto manifestar-se em favor do licitante durante todo o processo. A firma será dispensada caso a procuração esteja acompanhada de documento oficial, para que seja feita a verificação da autenticidade da assinatura pela Comissão Permanente de Licitação, ou ainda o autor esteja presente para proceder a assinatura em ato público.

3.7 - Os documentos relacionados acima representarão toda a documentação referente à habilitação que farão parte dos autos desta Tomada de Preços e não serão devolvidos, e deverão ser entregues pessoalmente em envelope indevassável, fechado, unicamente na sessão pública de abertura deste certame, conforme endereço, dia e horário especificados no preâmbulo deste Edital. O envelope deverá conter em sua parte externa a seguinte identificação:

À PREFEITURA MUNICIPAL DE HIDROLÂNDIA/CE
SECRETARIA MUNICIPAL DE INFRAESTRUTURA, TRANSPORTE,
DESENVOLVIMENTO URBANO E MEIO AMBIENTE

TOMADA DE PREÇOS N.º PMH-060220-TP02

ENVELOPE “A” – DOCUMENTOS DE HABILITAÇÃO

NOME DA LICITANTE: _____

CNPJ: _____

EMAIL PARA CONTATO: _____

FONE PARA CONTATO: _____

3.7.1 - Caso a licitante não possa comparecer à sessão de abertura, poderá remeter os envelopes por envio postal com Aviso de Recebimento – AR, desde que seja entregue antes do início da sessão.



GOVERNO MUNICIPAL

Hidrolândia

MUDANDO PARA UM NOVO TEMPO



COMISSÃO PERMANENTE DE LICITAÇÃO

- 3.8 - Somente serão aceitos os documentos acondicionados no envelope "A", não sendo admitido posteriormente, o recebimento pela Comissão de qualquer outro documento, salvo na condição do disposto no §3º do Art. 48 da Lei nº 8.666/93.
- 3.9 - O licitante deverá nos documentos exigidos neste instrumento convocatório, demonstrar a compatibilidade dos seus objetivos sociais com o objeto da presente licitação.
- 3.10 - Os documentos referentes à regularidade fiscal deverão apresentar igualdade de CNPJ, ressalvando-se aqueles que o próprio órgão emissor declara expressamente que ele é válido para todos os estabelecimentos (sede e filial) do licitante.
- 3.11 - Os documentos apresentados deverão ser obrigatoriamente da mesma sede, ou seja, se da matriz, todos deverão ser da matriz, se de alguma filial, todos deverão ser da mesma filial, com exceção dos documentos que são válidos para matriz e filial. Caso a empresa seja vencedora, o Contrato será celebrado com a sede que apresentou a documentação;
- 3.12 - A documentação exigida para habilitação deverá ser apresentada em original, por qualquer processo de cópia autenticada por cartório competente ou por servidor do setor de licitação com a apresentação imediata dos originais para conferência, excetuando-se aqueles emitidos via internet, ou ainda, por publicação em órgão da imprensa oficial.
- 3.13 - Nenhum documento terá o confere com original antes do início do certame.
- 3.14 - Apresentar documentação dentro do prazo de validade, para aqueles cuja validade possa expirar. Na hipótese do documento não conter expressamente o prazo de validade, deverá ser acompanhado de declaração ou regulamentação do órgão emissor que disponha sobre a validade do mesmo. Na ausência de tal declaração ou regulamentação, o documento será considerado válido pelo prazo de 30 (trinta) dias, a partir da data de sua emissão.
- 3.15 - O não atendimento de qualquer exigência ou condição deste Edital implicará na inabilitação da licitante.
- 3.16 - É facultada a Comissão a execução de diligências no intuito de dirimir quaisquer dúvidas surgidas na interpretação dos documentos de habilitação, vedada a inclusão de documentos que deveriam estar originariamente no seu respectivo envelope.
- 3.17 - Quando todos os licitantes forem inabilitados ou todas as propostas forem desclassificadas, é facultado a Comissão fixar o prazo de 08 (oito) dias úteis, para a apresentação de nova documentação ou de outras propostas escoimadas das causas que ocasionaram a inabilitação/desclassificação.

4.0 - DA PROPOSTA DE PREÇOS

4.1 - A Proposta de Preços deverá seguir as seguintes obrigatoriedades:

- 4.1.1 - Impressa em papel timbrado do licitante, em uma via, assinada por representante legal do licitante, sem emendas, acréscimos, borrões, rasuras, ressalvas, entrelinhas ou omissões, que acarretem lesão ao direito das demais licitantes, prejuízo à Administração ou impeçam exata compreensão de seu conteúdo;
- 4.1.2 - A modalidade e o número da Licitação;
- 4.1.3 - Indicar a razão social do licitante, endereço completo, número de inscrição no CNPJ, telefone e endereço eletrônico (e-mail), estes últimos se houver, para contato;
- 4.1.4 - Planilha(s) de preço(s) (conforme modelo(s) constante(s) em anexo), contendo os itens e quantitativos previstos, com os correspondentes preços unitários, totais e globais expressos em reais com duas casas decimais após a vírgula;
- 4.1.5 - Cronograma físico-financeiro;
- 4.1.6 - Planilha de Composição de Preços Unitários;
- 4.1.7 - Planilha de Composição de Encargos Sociais;
- 4.1.8 - Planilha de Composição do BDI;
- 4.1.9 - O(s) Orçamento(s) deverá(ão) conter, em sua(s) última(s) folha(s), a ASSINATURA e o NOME do Responsável Técnico do licitante que os subscrever, por carimbo ou por outro



GOVERNO MUNICIPAL
Hidrolândia

MUDANDO PARA UM NOVO TEMPO



COMISSÃO PERMANENTE DE LICITAÇÃO

sistema de impressão, e o número da sua carteira profissional expedida pelo CREA. As demais folhas anteriores deverão conter a sua rubrica ou assinatura;

4.1.10 - Propor preço já incluindo todos os custos com materiais, equipamentos, mão-de-obra, salários, alimentação, estadia, encargos sociais, trabalhistas e previdenciários, assim como lucros, despesas administrativas, riscos, transportes, seguros e demais ônus fiscais;

4.1.11 - O proponente não poderá cotar proposta com quantitativo divergente ao determinado no presente edital;

4.1.12 - Prazo de validade da proposta que não poderá ser inferior a sessenta dias corridos, a contar da data de sua abertura;

4.1.13 - É vedada a utilização de qualquer elemento, critério ou fator sigiloso ou reservado que possa, ainda que indiretamente, elidir os princípios que regem este procedimento licitatório, conforme estabelece o Estatuto da Licitação Pública;

4.1.14 - A proposta comercial deverá ser entregue pessoalmente, em envelope indevassável, fechado, unicamente na sessão pública de abertura deste certame, conforme endereço, dia e horário especificados no preâmbulo deste Edital. O envelope deverá conter em sua parte externa a seguinte identificação:

**À PREFEITURA MUNICIPAL DE HIDROLÂNDIA/CE
SECRETARIA MUNICIPAL DE INFRAESTRUTURA, TRANSPORTE,
DESENVOLVIMENTO URBANO E MEIO AMBIENTE
TOMADA DE PREÇOS N.º PMH-060220-TP02
ENVELOPE "B" - PROPOSTA DE PREÇOS**

NOME DA LICITANTE: _____

CNPJ: _____

EMAIL PARA CONTATO: _____

FONE PARA CONTATO: _____

4.1.16.1 - Caso a licitante não possa comparecer à sessão de abertura, poderá remeter os envelopes por envio postal com Aviso de Recebimento – AR, desde que seja entregue antes do início da sessão.

5.0 - DO PROCESSAMENTO DA LICITAÇÃO

5.1 - A presente licitação, seu processamento e todos os atos e termos dela decorrentes reger-se-á pela Lei n.º 8.666/93 e suas alterações posteriores.

5.2 - Todos os interessados em participar da licitação deverão estar no local designado antes do referido horário de abertura, não sendo aceita, em hipótese alguma, a participação de licitante retardatária.

5.3 - Compete exclusivamente à Comissão Permanente de Licitação avaliar o mérito dos documentos e informações prestadas, bem como, julgar a exequibilidade das propostas de preços apresentadas.

5.4 - A Comissão receberá, na data e horário indicados no preâmbulo deste edital e na presença das Licitantes e demais assistentes que compareceram à reunião, os envelopes "A" e "B" devidamente lacrados, contendo os "documentos de habilitação" e as "propostas de preços", simultaneamente.

5.5 - Abertos na referida sessão os envelopes "A" alusivos aos documentos de habilitação, serão rubricados pela Comissão e pelas licitantes presentes.

5.6 - A Comissão Permanente de Licitação poderá, a seu exclusivo critério, apreciar imediatamente os documentos apresentados e proclamar o rol das licitantes habilitadas, ou marcar nova reunião para divulgação do resultado da fase de habilitação, ficando cientificados os interessados.



COMISSÃO PERMANENTE DE LICITAÇÃO

5.7 – A licitante que não atender integralmente a todas as exigências contidas nos itens de habilitação deste Edital, será considerada inabilitada, e terá devolvido devidamente lacrado e rubricado, o envelope "B" contendo a Proposta de Preços, desde que haja desistência expressa de recursos contra o julgamento da fase de habilitação por parte de todas as licitantes.

5.8 – Havendo recurso na fase de habilitação, a Comissão manterá em seu poder as propostas de preços das licitantes inabilitadas, com os envelopes devidamente lacrados e rubricados até o término do período recursal de que trata a legislação pertinente em vigor (Art. 109 da Lei n.º 8.666/93).

5.9 - Concluída a fase de habilitação, a Comissão Permanente de Licitação procederá na sessão, caso haja desistência de recursos, ou em sessão previamente marcada cientificada às licitantes habilitadas, a abertura das propostas de preços (envelope "B").

5.10 - A inabilitação do licitante importa na preclusão do direito de participar das fases subsequentes.

5.11 - Após a fase de habilitação, não cabe desistência da proposta, salvo motivo justo decorrente de fato superveniente e aceito pela Comissão Permanente de Licitação;

5.12 - Abertos na referida sessão os envelopes "B" alusivos as propostas de preços, serão rubricadas pela Comissão e pelas licitantes presentes.

5.13 - A Comissão poderá resolver, entre si, pela verificação imediata das propostas de preços, nesta hipótese, a Comissão adotará o seguinte procedimento: verificará a conformidade das propostas com as exigências do Edital, desclassificará as propostas de preços em desacordo com as referidas exigências e divulgará o resultado da classificação.

5.14 – Em se tratando de ME/EPP, nos termos da Lei Complementar n.º 123/06, a proposta de preços que se classificar em 1º (primeiro) lugar, não seja de empresa com direito a tratamento diferenciado, a Comissão Permanente de Licitação procederá conforme a seguir:

5.14.1 - Fica assegurado, como critério de desempate o exercício do direito de preferência para as ME/EPP, devendo a proponente estar presente à sessão pública de divulgação da análise das propostas de preços, desde que tenha apresentado a exigência de tal comprovação;

5.14.2 - Entende-se por empate, aquelas situações em que as propostas de preços apresentadas pelas ME/EPP, sejam iguais ou até 10% (dez por cento) superiores à proposta de preços mais bem classificada, depois de ordenadas as propostas de preços em ordem crescente dos preços ofertados.

5.15 - Para efeito do disposto no subitem 5.14.2, ocorrendo empate, a Comissão procederá da seguinte forma:

5.15.1 - A ME/EPP, que obtiver a melhor classificação poderá apresentar proposta de preço inferior àquela considerada vencedora no certame, no prazo máximo de 05 (cinco) minutos, sob pena de preclusão do direito, e havendo a apresentação de preço inferior pela mesma, esta será classificada em primeiro lugar e, conseqüentemente, declarada vencedora do certame, devendo apresentar nova proposta comercial contemplando o novo valor proposto, no prazo estabelecido pela comissão, descrito na ata da sessão pública.

5.15.2 - Não ocorrendo à contratação da ME/EPP, na forma do subitem anterior, serão convocadas as proponentes remanescentes que porventura se enquadrem na hipótese do subitem 5.14.2, na ordem classificatória, para o exercício do mesmo direito.

5.16 - No caso de equivalência dos valores apresentados pelas ME/EPP, que se encontrem no intervalo estabelecido no subitem 5.14.2, será realizado sorteio entre elas para que se identifique aquela que primeiro poderá apresentar nova proposta de preços.

5.17 - Na hipótese de não contratação nos termos previstos no subitem acima, o objeto licitado será adjudicado em favor da proposta originalmente vencedora do certame.

5.18 - Ocorrendo a situação prevista no subitem 5.16, a ME/EPP, que obtiver a melhor classificação será convocada para apresentar nova proposta de preços após a solicitação da Comissão.



COMISSÃO PERMANENTE DE LICITAÇÃO

5.19 - Caso a Comissão Permanente de Licitação não considere oportuno o exame imediato das propostas de preços, marcará nova data para reunião na qual será divulgado o resultado da fase de classificação das propostas de preços.

5.20 - Na data da divulgação das licitantes classificadas no certame, a Comissão lembrará o prazo para recebimento de recursos definido no art. 109 da Lei n.º 8.666/93, caso não haja imediata e expressa desistência dos mesmos.

5.21 - Serão desclassificadas pela Comissão Permanente de Licitação as propostas de preços que estiverem em desacordo com as exigências deste Edital.

5.22 - Das propostas de preços classificadas, serão consideradas vencedoras, para efeito de julgamento, aquelas que apresentarem o menor preço para a realização do serviço licitado.

5.23 - Em caso de divergência entre os valores em algarismos e por extenso, serão levados em conta o correto.

5.24 - À Comissão Permanente de Licitação reserva-se o direito de ratificar a veracidade das informações prestadas pelas licitantes, podendo em qualquer fase da licitação promover diligências destinadas a esclarecer ou complementar a instrução do processo licitatório. Poderá ser solicitado, pela Comissão Permanente de Licitação, esclarecimentos acerca do(s) serviço(s) proposto(s), os quais deverão ser prontamente atendidos pelas licitantes num prazo máximo de dois dias úteis da formalização do pedido, sob pena de desclassificação.

6.0 - DOS CRITÉRIOS DE JULGAMENTO

6.1 - AVALIAÇÃO DOS DOCUMENTOS DE HABILITAÇÃO – ENVELOPE “A”:

6.1.1 - A habilitação será julgada com base nos Documentos de Habilitação apresentados, observadas as exigências pertinentes à Habilitação Jurídica, Regularidade Fiscal, Qualificação Técnica, Qualificação Econômico-Financeira, Qualificação Trabalhista e outras comprovações conforme exigências postuladas no presente Edital.

6.1.2 - Será inabilitada o licitante que deixar de apresentar qualquer um dos documentos exigidos no envelope “A”, ou apresentá-los em desacordo com as exigências do presente Edital e ainda, serão inabilitadas, de forma superveniente, as ME ou EPP que não normalizarem a documentação de Regularidade Fiscal no prazo definido nos termos dos itens e subitens dos documentos de habilitação.

6.2 - AVALIAÇÃO DAS PROPOSTAS DE PREÇOS – ENVELOPE “B”:

6.2.1 - Serão desclassificadas as Propostas de Preços que apresentarem:

6.2.1.1 - Condições ilegais, omissões, erros e divergência ou conflito com as exigências deste Edital;

6.2.1.2 - Proposta em função da oferta de outro competidor na licitação;

6.2.1.3 - Preço unitário simbólico ou irrisório, havido assim como aquele incompatível com os preços praticados no mercado, conforme a Lei n.º 8.666/93 e suas alterações;

6.2.1.4 - Preço excessivo, assim entendido como aquele superior ao orçado, estabelecido no orçamento básico deste Edital;

6.2.1.5 - Preços inexequíveis na forma do Art. 48 da Lei das Licitações, observado o disposto no §2º;

6.2.1.6 - Propostas de preços que não atendam as exigências contidas neste edital.

6.3 - Os erros de soma e/ou multiplicação, bem como o valor total proposto, eventualmente configurados nas Propostas de Preços das Proponentes, serão devidamente corrigidos, não se constituindo, de forma alguma, como motivo para desclassificação da proposta de preços.

6.4 - A falta de data ou assinatura na proposta poderá ser suprida pelo representante legal presente à sessão pública de abertura dos envelopes de proposta, com poderes para esse fim.

6.5 - Será declarada vencedora a proposta de preços que apresentar a melhor vantagem entre as proponentes classificadas.



COMISSÃO PERMANENTE DE LICITAÇÃO

7.0 – ESCLARECIMENTOS, IMPUGNAÇÃO DO EDITAL E RECURSOS:

7.1 – DOS ESCLARECIMENTOS:

7.1.1 - Os pedidos de esclarecimentos referentes ao processo licitatório deverão ser enviados à Comissão Permanente de Licitação, até 03 (três) dias úteis anteriores a data fixada para abertura da sessão pública, exclusivamente através do meio eletrônico: licitacaohidro@outlook.com, identificando o número da Licitação.

7.2 – DAS IMPUGNAÇÕES:

7.2.1 - Até 02 (dois) dias úteis antes da data fixada para abertura da sessão pública, qualquer pessoa poderá impugnar o presente Edital, mediante petição por escrito, protocolizada, na sala de licitações da Prefeitura, situada no endereço constante do preâmbulo deste edital, ou ainda, através do meio eletrônico: licitacaohidro@outlook.com;

7.2.2 - No caso de acolhimento da petição contra o ato convocatório, será designada nova data para a realização do certame, exceto se a alteração não afetar a formulação das propostas;

7.2.3 - Não serão acolhidas as impugnações imotivadas, apresentadas intempestivamente e/ou subscritas por representante não habilitado ou não identificado no processo para responder pela licitante;

7.2.4 - A resposta à impugnação será procedida em até 24 (vinte e quatro) horas e entranhada nos autos do processo licitatório, bem como, encaminhada à impugnante, no endereço de e-mail informado na sua petição, e ainda, estará disponível para consulta dos demais interessados.

7.3 – DOS RECURSOS:

7.3.1 - Das decisões proferidas pela Comissão Permanente de Licitação, caberá recurso nos casos de:

- a. Habilitação e /ou inabilitação;
- b. Julgamento das propostas.

7.3.2 - A intenção de interpor recurso contra a decisão da Comissão, de habilitar e/ou inabilitar, classificar e/ou desclassificar, deverá constar em Ata, se presente à sessão, representante do licitante.

7.3.3 - Havendo recurso referente à fase de habilitação, os envelopes contendo as propostas de todas as licitantes, inclusive o da Recorrente ficarão em poder da Comissão até o julgamento do recurso interposto. Apreciado o recurso, e mantida a inabilitação, o envelope “B” deverá ser retirado por representante legal, no prazo de 10 dias contados a partir da data do aviso de prosseguimento da licitação. Após este prazo, caso não seja retirado, o envelope será expurgado.

7.3.4 - Em caso de ausência do representante legal do licitante à sessão, esta será suspensa para que se proceda à publicação no mesmo meio oficial que divulgou esta licitação, de sua inabilitação ou desclassificação.

7.3.5 - O recurso deverá ser apresentado mediante petição por escrito, protocolizada, na sala de licitações da Prefeitura, situada no endereço constante do preâmbulo deste edital, ou ainda, através do meio eletrônico: licitacaohidro@outlook.com.

7.3.6 - Os recursos deverão ser dirigidos ao titular do órgão ou entidade da qual se origina esta licitação, e interpostos mediante petição datilografada ou digitada e assinada por quem de direito, contendo as razões de fato e de direito com as quais impugna a decisão adversa.

7.3.7 – Protocolado o recurso os demais participantes deverão ser intimados de imediato para apresentarem suas contra razões.

7.3.8 - Decididos os recursos e constatada a regularidade dos atos procedimentais, a autoridade competente homologará a presente licitação para determinar a contratação.

8.0 - DA ADJUDICAÇÃO



COMISSÃO PERMANENTE DE LICITAÇÃO

8.1 - Atendidas todas as condições desta Tomada de Preços, o objeto será adjudicado GLOBALMENTE à licitante vencedora mediante termo circunstanciado, obedecida a ordem classificatória, depois de ultrapassado o prazo recursal, se houver.

9.0 - DA CONTRATAÇÃO, DO PRAZO, DAS CONDIÇÕES DO CONTRATO, DA GARANTIA E DA FISCALIZAÇÃO

9.1 - Encerrado o procedimento licitatório, será celebrado instrumento de Contrato, conforme minuta anexa ao presente Edital, que deverá ser assinado pelas partes no prazo de 05 (cinco) dias úteis, a partir da data de recebimento da convocação encaminhada à licitante vencedora.

9.2 - Os serviços, objeto desta licitação, deverão ser executados e concluídos dentro do prazo estabelecido no cronograma físico-financeiro, contados a partir do recebimento, pela CONTRATADA, da Ordem de Serviço.

9.3 - A vigência do contrato será do início da sua assinatura até __/__/__, compreendendo um período de ____ (extenso) dias, podendo, por interesse da Administração, ser prorrogado nos termos do que dispõe o §1º do Art. 57, da Lei Federal nº 8.666/1993.

9.4 - A Contratada estará obrigada a satisfazer as especificações, exigências e requisitos constantes da proposta de preço, bem como Minuta do Contrato anexo deste Edital.

9.5 - A CONTRATADA fica obrigada a aceitar, nas mesmas condições contratuais, os acréscimos ou supressões que se fizerem necessários até o limite de 25% (vinte e cinco por cento) do valor inicial do contrato.

9.6 - A critério da Administração e conforme o caso poderá ser exigido prestação de garantia para esta contratação visando à segurança da execução do contrato e eventuais alterações.

9.7 - A execução contratual será acompanhada e fiscalizada por Agente Público especialmente designado para este fim, de acordo com o estabelecido no art. 67, da Lei Federal nº 8.666/1993.

10.0 - DO PAGAMENTO, REAJUSTE DE PREÇOS E DOS RECURSOS ORÇAMENTÁRIOS

10.1 - O pagamento à CONTRATADA será efetuado em até 30 (trinta) dias da apresentação da nota fiscal/fatura, devidamente atestada por servidor designado para tal fim e a apresentação do boletim de medição pela CONTRATANTE.

10.2 - Havendo erro na apresentação da Nota Fiscal/Fatura ou recibo, circunstância que impeça a liquidação da despesa, o pagamento ficará pendente até que a Contratada providencie as medidas saneadoras. Nesta hipótese, o prazo para pagamento iniciar-se-á após a comprovação da regularização da situação, não acarretando qualquer ônus para a Contratante;

10.3 - A Contratada regularmente optante pelo Simples Nacional, instituído pelo Art. 12º da Lei Complementar nº 123/2006, não sofrerá a retenção quanto aos impostos e contribuições abrangidos pelo referido regime;

10.4 - O pagamento será efetuado por meio de transferência bancária em conta corrente, na agência e estabelecimento bancário indicado pela Contratada, ou por Cheque Nominal;

10.5 - A Contratante não se responsabilizará por qualquer despesa que venha a ser efetuada pela Contratada, que porventura não tenha sido acordada no contrato;

10.6 - A Liberação do pagamento fica condicionada à apresentação dos seguintes documentos: CND Tributos Federais; CND Tributos Estaduais; CND Tributos Municipais; CND Trabalhista; CRF do FGTS;

10.7 - Nenhum pagamento será efetuado à CONTRATADA, enquanto pendente de liquidação por qualquer obrigação financeira, sem que isso gere direito à alteração dos preços, ou de compensação financeira por atraso de pagamento;

10.8 - No caso de atraso de pagamento, desde que a CONTRATADA não tenha concorrido de alguma forma para tanto, e mediante pedido da mesma, serão devidos pela CONTRATANTE encargos moratórios à taxa nominal de 6% a.a. (seis por cento ao ano), capitalizados diariamente em regime de juros simples. O valor dos encargos será calculado pela fórmula: EM



GOVERNO MUNICIPAL
Hidrolândia

MUDANDO PARA UM NOVO TEMPO



COMISSÃO PERMANENTE DE LICITAÇÃO

= $I \times N \times VP$, onde: EM = Encargos moratórios, devidos; N = Números de dias entre a data prevista para o pagamento e a do efetivo pagamento; I = Índice de compensação financeira = 0,00016438; e VP = Valor da prestação em atraso.

10.9 - O valor remanescente do contrato poderá ser reajustado a contar da data da proposta, utilizando-se a variação do Índice Nacional da Construção Civil (INCC) da Fundação Getúlio Vargas (FGV), ocorrida no período respectivo, mediante solicitação expressa à CONTRATANTE;

10.10 - As despesas contratuais correrão por conta das discriminações abaixo relacionadas:

DOTAÇÃO ORÇAMENTÁRIA	ELEMENTO DE DESPESAS	ORIGEM DOS RECURSOS
05.05.01.15.451.1504.1.002.0000	4.4.90.51.00	1.001.0000.00 1.510.0000.00 1.520.0000.00

11.0 - DAS PENALIDADES PARA O CASO DE INADIMPLEMENTO

11.1 - As penalidades estão previstas na Minuta do Contrato anexa a este edital.

12.0 - DAS OBRIGAÇÕES DA CONTRATANTE

12.1 - São deveres da CONTRATANTE:

- 12.1.1 – Fiscalizar a realização do serviço contratado.
- 12.1.2 - Exigir fiel cumprimento do Contrato pela CONTRATADA;
- 12.1.3 - Verificar e atestar a realização do serviço contratado;
- 12.1.4 - Zelar pela fiel execução do objeto e pleno atendimento às especificações explícitas ou implícitas;
- 12.1.5 - Controlar a qualidade e quantidade dos materiais utilizados e dos serviços executados, rejeitando aqueles julgados não satisfatórios;
- 12.1.6 - Assistir a CONTRATADA na escolha dos métodos executivos mais adequados;
- 12.1.7 - Exigir da CONTRATADA a modificação de técnicas inadequadas, para melhor qualidade na execução do objeto licitado;
- 12.1.8 - Rever, quando necessário, o projeto e as especificações técnicas, adaptando-as as condições específicas;
- 12.1.9 - Dirimir as eventuais omissões e discrepâncias dos desenhos e especificações;
- 12.1.10 - Verificar a adequabilidade dos recursos empregados pela CONTRATADA, exigindo a melhoria dos serviços dentro dos prazos previstos;
- 12.1.11 - Estabelecer diretrizes, dar e receber informações sobre a execução do Contrato;
- 12.1.12 - Determinar a paralisação da execução do Contrato quando, objetivamente, constatada uma irregularidade que precisa ser sanada, agindo com firmeza e prontidão;
- 12.1.13 - Conhecer detalhadamente o Contrato e as cláusulas nele estabelecidas;
- 12.1.14 - Levar ao conhecimento dos seus superiores aquilo que ultrapassar às suas possibilidades de correção.

13.0 - DAS OBRIGAÇÕES DA CONTRATADA

13.1 - São deveres da CONTRATADA:

- 13.1.1 - Recrutar elementos habilitados e com experiência para tal fim;
- 13.1.2 - Executar o serviço através de pessoas idôneas, assumindo total responsabilidade por quaisquer danos ou falta que venham a cometer no desempenho de suas funções, podendo a CONTRATANTE solicitar a substituição daqueles cuja conduta seja julgada inconveniente;
- 13.1.3 - Substituir os profissionais nos casos de impedimentos fortuitos, de maneira que não se prejudiquem o bom andamento e a boa prestação do serviço;



COMISSÃO PERMANENTE DE LICITAÇÃO

13.1.4 - Facilitar a ação da FISCALIZAÇÃO na inspeção do serviço, prestando, prontamente, os esclarecimentos que forem solicitados pela CONTRATANTE;

13.1.5 - Responder perante a CONTRATANTE, mesmo no caso de ausência ou omissão da FISCALIZAÇÃO, indenizando-a devidamente por quaisquer atos ou fatos lesivos aos seus interesses, que possam interferir na execução do Contrato, quer sejam eles praticados por empregados, prepostos ou mandatários seus. A responsabilidade se estenderá a danos causados a terceiros, devendo a CONTRATADA adotar medidas preventivas contra esses danos, com fiel observância das normas emanadas das Autarquias Competentes e das disposições legais vigentes;

13.1.6 - Responder, perante as leis vigentes, pelo sigilo dos documentos manuseados, sendo que a CONTRATADA não deverá, mesmo após o término do CONTRATO, sem consentimento prévio por escrito da CONTRATANTE, fazer uso de quaisquer documentos ou informações especificados no parágrafo anterior, a não ser para fins de execução do CONTRATO;

13.1.7 - A CONTRATADA é obrigada a reparar, corrigir, remover, reconstruir ou substituir, às suas expensas, no total ou em parte, o objeto do contrato em que se verificarem vícios, defeitos ou incorreções resultantes da execução ou de materiais empregados.

13.1.8 - Pagar todos os tributos que, direta ou indiretamente, incidam sobre a prestação do serviço contratado, inclusive as contribuições previdenciárias fiscais e parafiscais, FGTS, PIS, emolumentos, seguros de acidentes de trabalho etc, ficando excluída qualquer solidariedade da CONTRATANTE por eventuais autuações administrativas e/ou judiciais uma vez que a inadimplência da CONTRATADA, com referência às suas obrigações, não se transfere à CONTRATANTE;

13.1.9 - Responder, pecuniariamente, por todos os danos e/ou prejuízos que forem causados à este Município ou à terceiros, decorrentes da prestação do serviço;

13.1.10 - Responsabilizar-se pela adoção das medidas necessárias à proteção ambiental e às precauções para evitar a ocorrência de danos ao meio ambiente e a terceiros, observando o disposto na legislação federal, estadual e municipal em vigor, inclusive a Lei n.º 9.605, publicada no DOU de 13.02.1998;

13.1.11 - Responsabilizar-se perante os órgãos e representantes do Poder Público e a terceiros, por eventuais danos ao meio ambiente causados por ação ou omissão sua, de seus empregados, prepostos ou contratados;

13.1.12 - Manter durante toda a execução do projeto, em compatibilidade com as obrigações por ele assumidas, todas as condições de habilitação e qualificação exigidas na licitação;

13.1.13 - Executar os serviços em estrito acordo com os projetos executivos (planilhas orçamentárias, cronogramas físico-financeiros, desenhos técnicos, memoriais descritivos e especificações), observando os critérios de qualidade técnica que atendam as determinações da Associação Brasileira de Normas Técnicas (ABNT), bem como os prazos e os custos previstos;

13.1.14 - Providenciar a inscrição da obra/serviço perante o Conselho Regional de Engenharia e Agronomia - CREA com a emissão e pagamento da ART de execução, bem como, a inscrição nos demais órgãos que se fizer necessário;

13.1.15 - A CONTRATADA obriga-se a aceitar, nas mesmas condições da proposta, os acréscimos ou supressões do valor inicial atualizado do objeto da presente licitação, nos termos do art. 65, §1, da Lei nº 8.666/93.

14.0 - DA SUBCONTRATAÇÃO DE TERCEIROS

14.1 - Serão aceitas subcontratações de outros bens e serviços para a execução do contrato original até o limite de 20% (vinte por cento) do valor contratado, com preferência para ME/EPP. Contudo, em qualquer situação, a CONTRATADA é a única e integral responsável pela execução global do contrato.



COMISSÃO PERMANENTE DE LICITAÇÃO

14.2 - Em hipótese nenhuma, haverá relacionamento contratual ou legal da CONTRATANTE com os subcontratados.

14.3 - A CONTRATANTE reserva-se o direito de vetar a utilização de subcontratações por razões técnicas ou administrativas, visando unicamente a perfeita execução do serviço contratado.

15.0 - DO RECEBIMENTO DOS SERVIÇOS

15.1 - O recebimento do serviço será feito apenas de forma global, salvo motivo justo decorrente de fato superveniente e aceito pela Autoridade Superior, em que a CONTRATADA não possa finalizar o serviço contratado.

15.2 - O recebimento definitivo será feito pela Autoridade Superior, mediante termo circunstanciado, assinado pelas partes, após o decurso do prazo de execução do serviço, mediante vistoria, comprovando a adequação do objeto aos termos contratuais, observado o disposto no art. 69 da Lei 8.666/93.

16.0 - DA RESCISÃO DO CONTRATO

16.1 - A CONTRATANTE poderá rescindir o Contrato, independente de interpelação judicial ou extrajudicial e de qualquer indenização, nos seguintes casos:

16.1.1 - O não cumprimento ou o cumprimento irregular de cláusulas contratuais, especificações ou prazos, por parte da CONTRATADA;

16.1.2 - A decretação de falência ou a instauração de insolvência civil da CONTRATADA;

16.1.3 - O cometimento de infrações à Legislação Trabalhista por parte da CONTRATADA;

16.1.4 - Razões de interesse da Administração Pública ou na ocorrência das hipóteses constantes do art. 78 do Estatuto das Licitações;

16.1.5 - A ocorrência de caso fortuito ou de força maior, regularmente comprovada, impeditiva da execução do Contrato.

17.0 - DAS DISPOSIÇÕES GERAIS

17.1 - Todas as declarações exigidas neste edital deverão ser assinadas por representante legal do licitante.

17.2 - Os anexos oferecidos pela administração são apenas para orientação ao licitante não havendo a necessidade de serem reproduzidos exatamente iguais, bastando não comprometer o entendimento do que se exige.

17.3 - A Comissão Permanente de Licitação ou à Autoridade Superior, facultativamente, poderá em qualquer fase do julgamento promover diligência destinada a esclarecer ou complementar a instrução do processo e a aferição do ofertado, bem como solicitar a elaboração de pareceres técnicos destinados a fundamentar as decisões.

17.4 - Qualquer modificação no Edital exige divulgação pelo mesmo instrumento de publicação em que se deu o texto original, reabrindo-se o prazo inicialmente estabelecido, exceto quando, inquestionavelmente, a alteração não afetar a formulação das propostas.

17.5 - Não serão considerados motivos para desclassificação as simples omissões (não essenciais) ou erros materiais na proposta ou da documentação, desde que sejam irrelevantes e não prejudiquem o processamento da licitação e o entendimento da proposta, e que não firam os direitos das demais licitantes, sendo a decisão, para tanto, de total consentimento da comissão.

17.6 - Na contagem dos prazos estabelecidos neste Edital e seus Anexos, excluir-se-á o dia do início e incluir-se-á o do vencimento. Só se iniciam e vencem os prazos em dias de expediente na Administração.

17.7 - A homologação do resultado desta licitação não implicará direito à contratação.



GOVERNO MUNICIPAL
Hidrolândia
MUDANDO PARA UM NOVO TEMPO



COMISSÃO PERMANENTE DE LICITAÇÃO

17.8 - A presente licitação somente poderá ser revogada por razão de interesse público decorrente de fato superveniente devidamente comprovada, ou anulada, no todo ou em parte, por ilegalidade, de ofício ou por provocação de terceiros, mediante parecer escrito e devidamente fundamentado.

17.9 - Nos casos omissos aplicar-se-ão as disposições constantes da Lei nº 8.666, de 1993, e alterações posteriores.


17.10 - O foro para dirimir questões relativas ao presente Edital será o da Comarca de Hidrolândia/CE, com exclusão de qualquer outro.

- Integram este Edital:

- * ANEXO I – Projeto Básico contemplando todas as peças necessárias.
- * ANEXO II – Modelo de Declaração que não Emprega Menor de Idade.
- * ANEXO III – Modelo da Carta Proposta de Preços.
- * ANEXO IV – Modelo de Declaração de Enquadramento como ME/EPP.
- * ANEXO V – Minuta do Contrato.
- * ANEXO VI – Justificativa de impedimento da participação de consórcio.

Hidrolândia/CE, 12 de Fevereiro de 2020.


Raimundo Rodrigues de Oliveira
Presidente da Comissão Permanente de Licitação

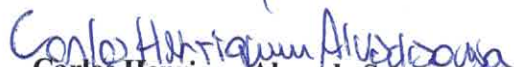
Carlos Henrique Alves de Sousa
Membro Titular da CPL


Francisco Sérgio Mesquita Oliveira
Membro Titular da CPL



GOVERNO MUNICIPAL

Hidrolândia

MUDANDO PARA UM NOVO TEMPO

COMISSÃO PERMANENTE DE LICITAÇÃO



ANEXO I

PROJETO BÁSICO

(Projeto Básico contemplando todas as peças necessárias)



GOVERNO MUNICIPAL

Hidrolândia



MUDANDO PARA UM NOVO TEMPO




PROJETO BÁSICO

OBJETO:	EXECUÇÃO DOS SERVIÇOS DE PAVIMENTAÇÃO EM PEDRA TOSCA EM DIVERSAS VIAS DA SEDE E NO DISTRITO DE BETÂNIA NO MUNICÍPIO DE HIDROLÂNDIA - CEARÁ - MAPP 4175
LOCAL:	DIVERSAS VIAS DA SEDE E DO DISTRITO DE BETÂNIA
MUNICÍPIO:	HIDROLÂNDIA - CEARÁ
AGENTES PARTICIPANTES:	GOVERNO DO ESTADO DO CEARÁ E PREFEITURA MUNICIPAL DE HIDROLÂNDIA-CE


FERNANDO MARTINS DE FARIAS
ENGENHEIRO CIVIL
CPF 011.611.133-52
CONFEA/CREA RNP 0608/0376-4


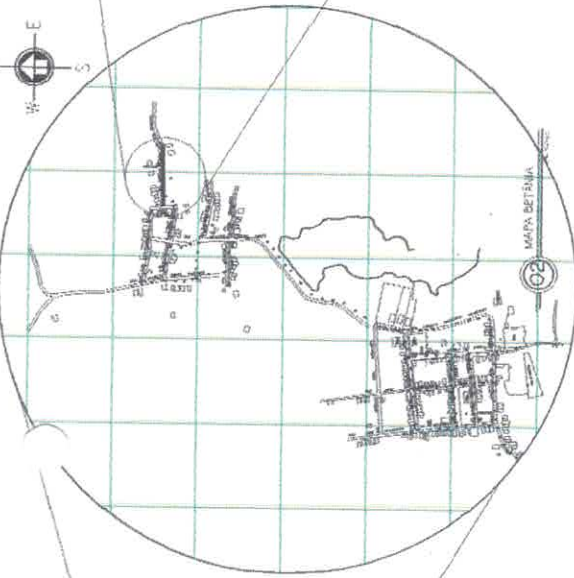
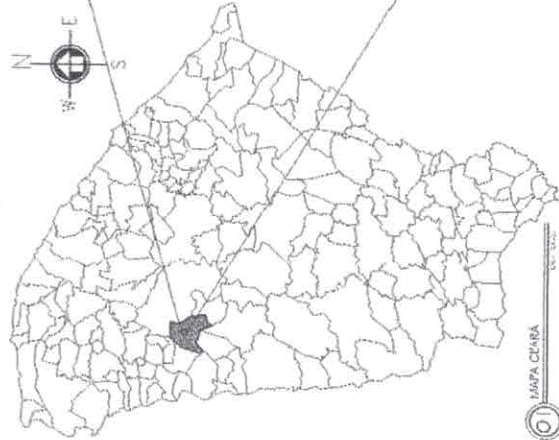


RUA ANTONIA ANCELMO MAGALHÃES MESQUITA - TRECHO 02

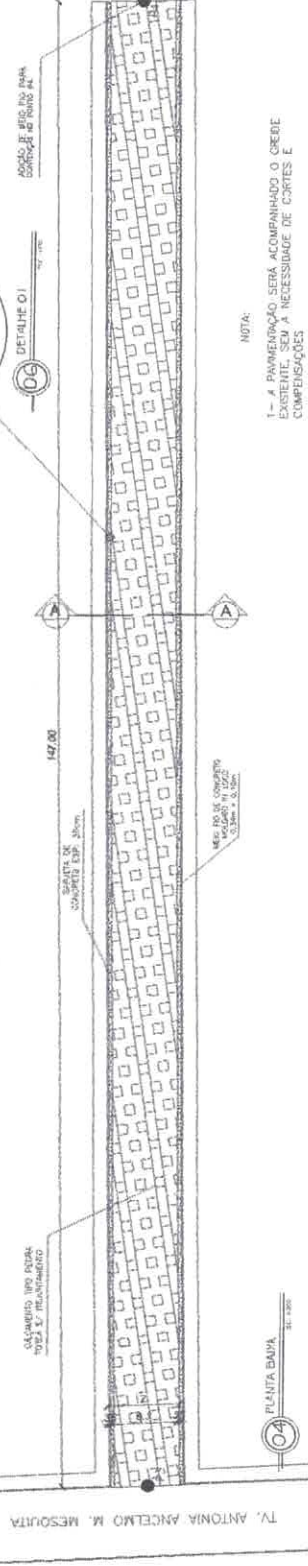

NOTA:
1 - A PAVIMENTAÇÃO SERÁ ACOMPANHADA O CREDE EXISTENTE, SEM A NECESSIDADE DE CORTES E COMPENSAÇÕES

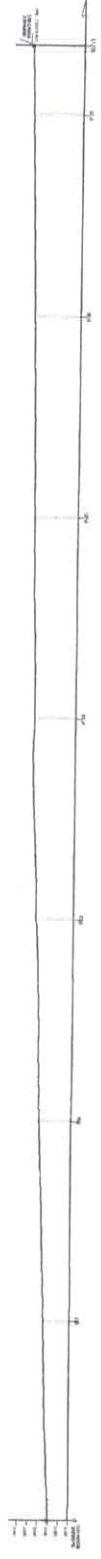


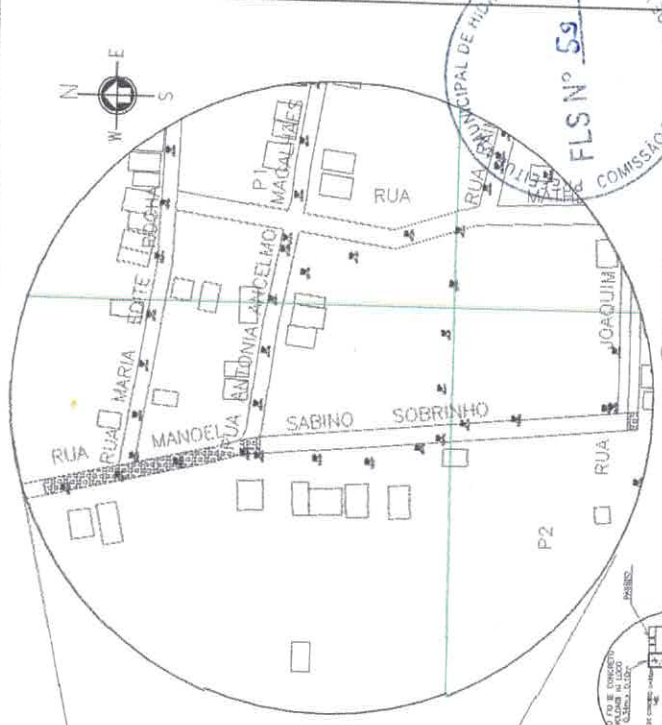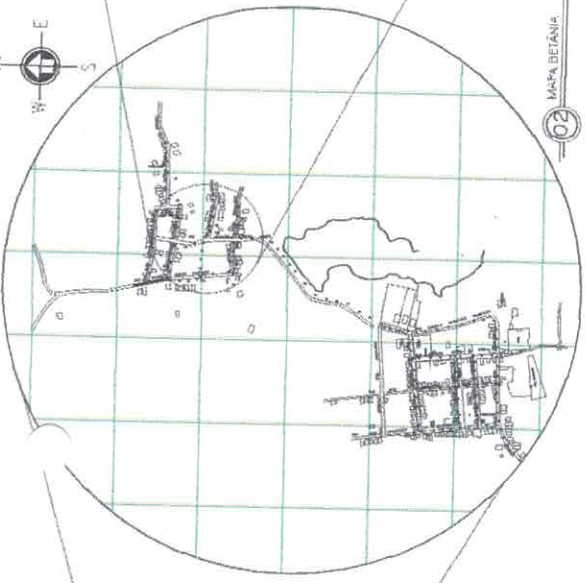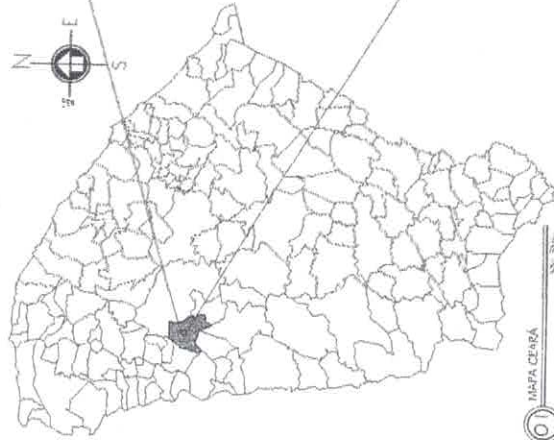

COMISSÃO PERMANENTE DE LICITAÇÃO MUNICIPAL DE HIDROLÂNDIA
FLS Nº 59

FERNANDO MARTINS DE FARIAS
ENGENHEIRO CIVIL
CPF 017.641.113-52
CONF. ACREC. ANO 0608-14376-4

RUA MANOEL SABINO SOBRINHO

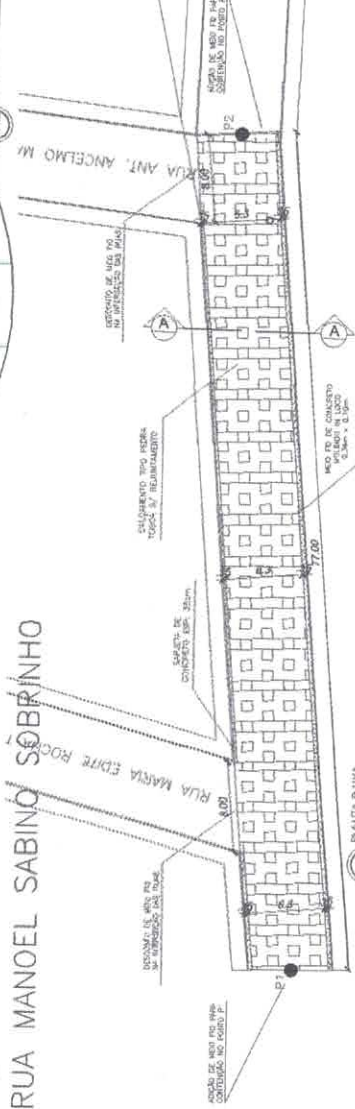

NOTA:
1- A PAVIMENTAÇÃO SERÁ OSPANHADO O CREDE EXISTENTE SEM A NECESSIDADE DE CORRES E COMPENSAÇÕES

RESERVAÇÃO
1 - OS DIREITOS AUTORAIS DESTA PROPOSTA SÃO RESERVADOS POR LEI. SEU USO INDIVIDUAL E DESATURADO E ESTA SUJEITO A PENALIZAÇÃO
2 - É VETADA A REPRODUÇÃO DESTA PROPOSTA, PARA QUALQUER FIM, SEM O CONSENTIMENTO DO AUTOR
3 - QUALQUER MODIFICAÇÃO NESTE PROJETO DEVE SER COMUNICADA COM ANTECEDÊNCIA E AUTORIZADA PELO AUTOR.


PROJETO: PAVIMENTAÇÃO DA PÉDRA TOUSA S/ REQUINTAMENTO - MARP 4175
 PREFEITURA MUNICIPAL DE HIDROLÂNDIA
 PROJ. DA PÉDRA TOUSA RUA MANOEL SABINO SOBRINHO
 SOBRINHO: MANOEL SABINO SOBRINHO, DISTRITO: HIDROLÂNDIA, HIDROLÂNDIA-CE
 ENDEREÇO DA PRINCIPA: PÉDRA TOUSA, CIDADE: HIDROLÂNDIA, ESTADO: CE

QUADRO DE ÁREAS
 ÁREA DE PAV. = 485,10 m²
 COMP. DO MEIO FIO = 152,00 m²
 ÁREA DE SARJETA = 48,30 m²
 ÁREA DA RUA = 539,00 m²

GEORREFERENCIAMENTO
 DA LUM SIBRAS 2000

P1	354-529-09-E-9500157-00 S
P2	354-530-01-E-9500087-00 S

POSIÇÃO DA CAIXA D'ÁGUA	COTAS
0	251,00
E1	252,00
E2	252,00
E3	253,00
E3+17	253,00

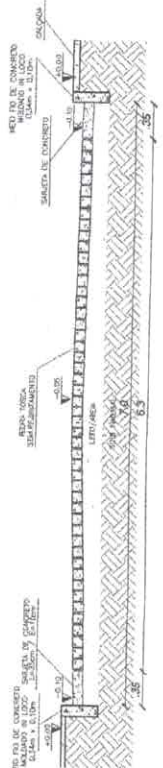



05 PERFIL PLANALTIMÉTRICO

07 CORTE AA

Handwritten signature


Handwritten mark

Handwritten mark

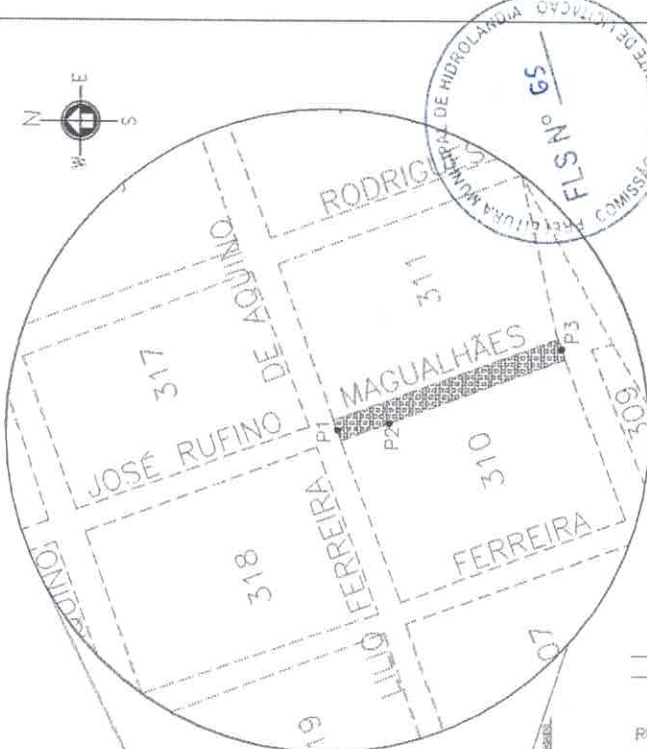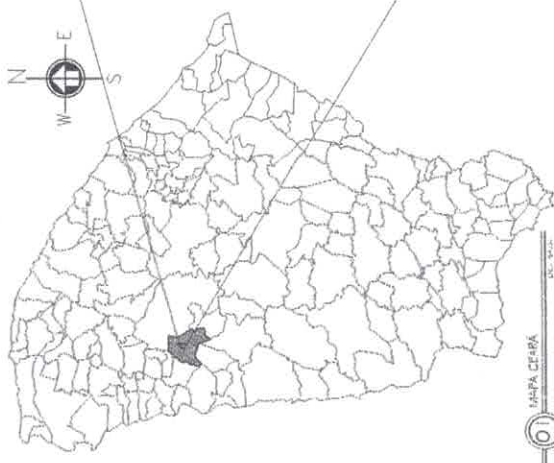

RUA JOSÉ RUFINO MAGALHÃES

RUA MISSANTA FERREIRA MAGALHÃES

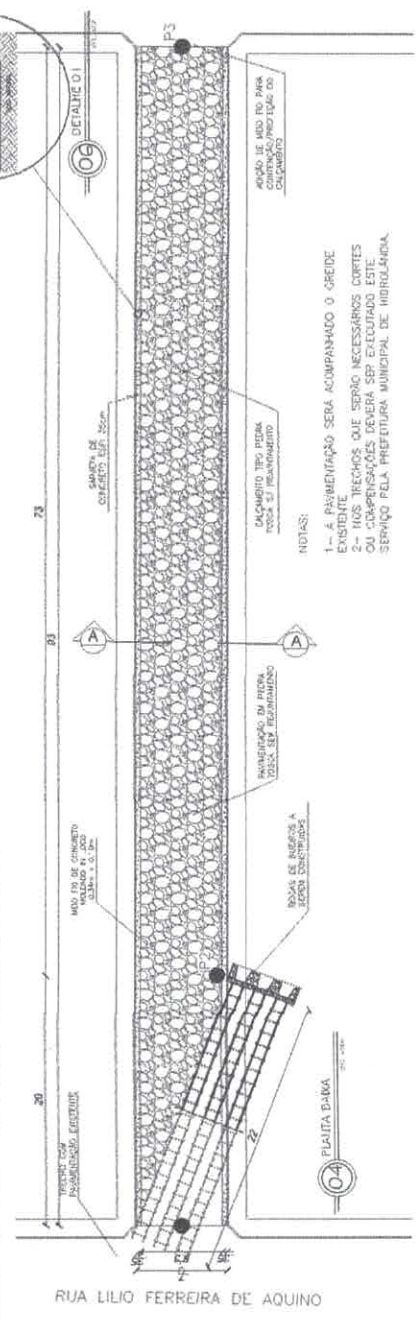

PUNTO	ÁREA SÁMBRETE	COTAS
0		191,00
E1		191,90
E2		192,30
E3		192,85
E4		193,60
E4+13		194,85

QUADRO DE ÁREAS

ÁREA DE PAV. = 585,90 m²
 COMP. DO MEIO FIO = 193,00 m²
 ÁREA DE SARJETA = 65,10 m²
 ÁREA DA RUA = 651,00 m²

GERENCIAMENTO
DATUM SRGAS 2000

P1	344.777.00 E - 95.12.27.00 S
P2	344.780.00 E - 95.12.28.100 S
P3	344.805.00 E - 95.12.19.00 S



FERNANDO MARTINS DE FARIAS
 ENGENHEIRO CIVIL
 CREA Nº 111.141/01-52/DF
 CONF. A.C.T.E.N. Nº 0462.076-4

PROJETO
 PAVIMENTAÇÃO EM PEDRA TOSCA S/ REJUNTAMENTO - MAPP 4175,
 PROJETADO PELA PREFEITURA MUNICIPAL DE HIDROLÂNDIA,
 LOCALIZADA EM PEDRA TOSCA RUA JOSÉ RUFINO MAGALHÃES,
 RUA JOSÉ RUFINO MAGALHÃES, BARRIO PROGRESSO, HIDROLÂNDIA-CE

DESENHADA POR
 MAPA CADASTRAL 1/24000
 MAPA INSERIMENTO 1/75000
 AEROFOTOMETRIA 1/25000
 PERÍMETRO PLANIMÉTRICO 1/25000
 CORTE AA 1/25000

REVISADO POR
 ENS: FERNANDO MARTINS | FERNANDO | SETEMBRO 2019 | PRONCHA 12

[Handwritten signature]





[Handwritten signature]

[Handwritten signature]

[Handwritten signature]



FERNANDO MARTINS DE FARIAS
 ENGENHEIRO CIVIL
 CPP-001/161113-52
 CONFECÇÃO/ANP 0065/2016-4

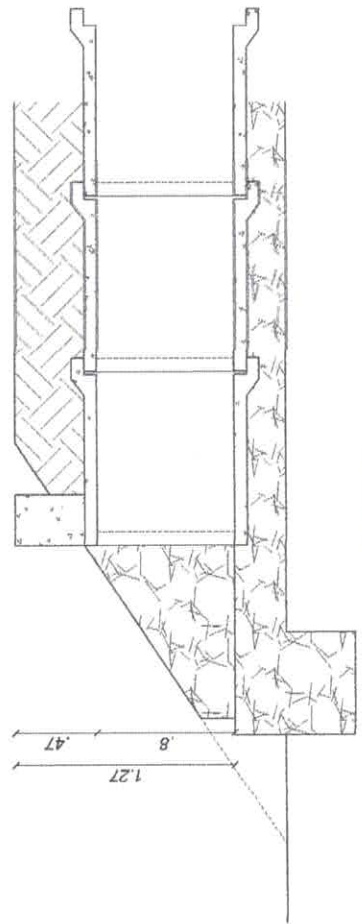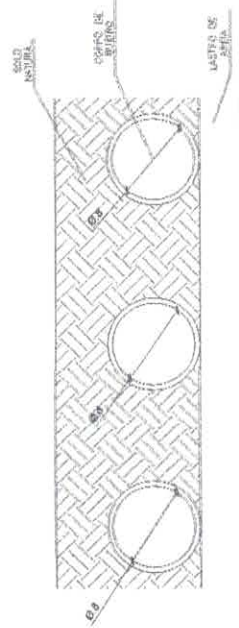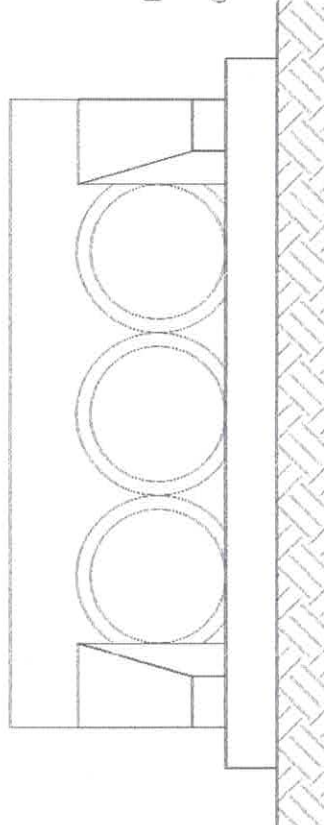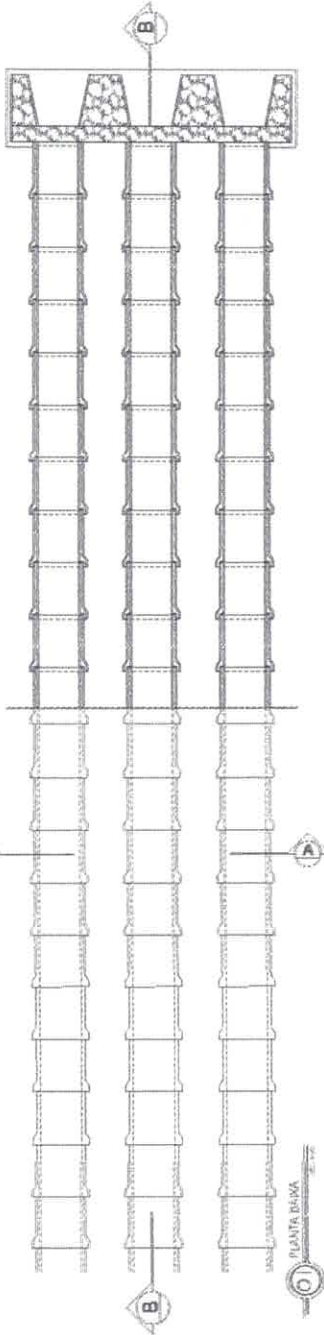

COMO	LAJE	
DETA	REVESTIM.	

DESCRIÇÃO :
 1 - OS DIREITOS AUTORAIS DESTES PROJETOS SÃO RESERVADOS POR LEI, SEU USO REPRODUTO E DESAUTORIZADO E ESTÁ SUJEITO A PENALIZAÇÃO
 2 - É VETADA A REPRODUÇÃO DESTES PROJETOS, PARA OUTRO RUA, QUE NÃO O DE EXECUÇÃO DO MESMO, PELO CLIENTE, NESTE ENFEREÇO AO CONTRATO FIRMADO ENTRE AMBAS AS PARTES.
 3 - QUALQUER MODIFICAÇÃO NESTE PROJETO DEVE SER COMUNICADA COM ANTECEDÊNCIA E AUTORIZADA PELO AUTOR.

PROJETO
 PAVIMENTAÇÃO EM PEDRA TOSCA S/ REJUNTAMENTO - MAPP 4175
 PREFEITURA MUNICIPAL DE HIDROLÂNDIA
 REVESTIMENTO EM PEDRA TOSCA PUA. JOSÉ RUFINO MAGALHÃES
 RUA JOSÉ RUFINO MAGALHÃES, BARRIO PROGRESSO, HIDROLÂNDIA-AL
 GOLEMIOSA PAVIMEN
 PLANTA BASE DO CORTO DE BUENZO
 VISTA FRONTAL DA BOCA DE BUENZO
 CORTES SA
 CORTES SB

ESCALA
 1/25
 1/25
 1/25
 1/25

PROJETADE
 ENG. FERNANDO MARTINS DE FARIAS
 DATA
 1 SETEMBRO 2019
 IPPRANQIA 13

[Handwritten signature]

03

