

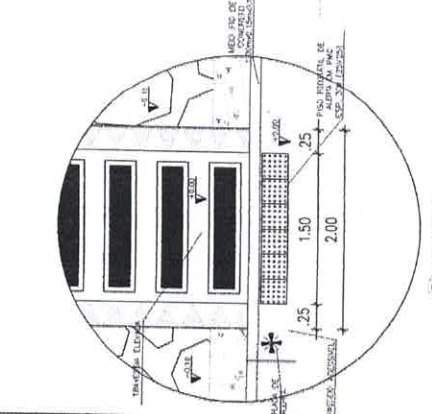


PREFEITURA MUNICIPAL DE HIDROLÂNDIA
COMISSÃO PERMANENTE DE LICITAÇÃO
FLS. N.º 402

RUA CESÁRIO PEREIRA MARTINS

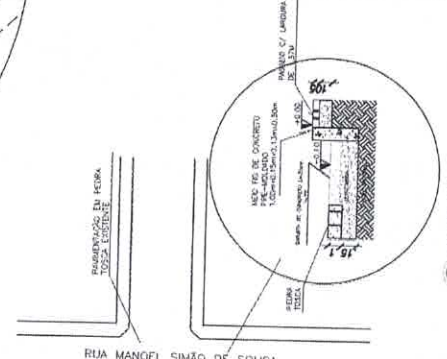

PERFIL PLANALTIMÉTRICO (05)

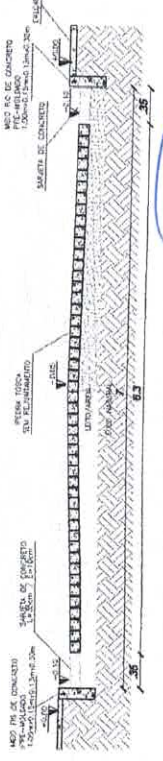

PORTA A CADA 10 METROS	COTAS
0	186,80
E1	186,60
E2	186,20
E3	185,40
E4	185,40
E5	185,00
ES+8	184,72


QUADRO DE MEDIDAS	
ÁREA DE PAV. =	590,00 m²
COMP. DO MEIO FIO =	118,00 m
VOL. CONC. SARJETAS =	3,85 m³
VOL. CONC. PASSEIOS =	8,03 m³

NOTAS:
1 - A PAVIMENTAÇÃO SERÁ ACERVADEADA COM ACESSIBILIDADE SEM A NECESSIDADE DE CORTES E COMPENSAÇÕES.
2 - O PAVIMENTO DE ACESSIBILIDADE DEVE SER EXECUTADO DE ACORDO COM O DECRET. Nº 3398/2004.






OBSERVAÇÃO:
1 - OS DIREITOS AUTORAIS DESTES PROJETOS SÃO RESERVADOS POR LEI, SEU USO INDEVIDO É DESAUTORIZADO E ESTÁ SUJEITO À PENALIZAÇÃO DE 05 (CINCO) Vezes o Valor do Projeto, para outro fim, que não o de execução do mesmo, pelo cliente, neste endereço ao contrato firmado entre ambas as partes.
3 - QUALQUER MODIFICAÇÃO NESTE PROJETO DEVE SER COMUNICADA COM ANTECEDÊNCIA E AUTORIZADA PELO AUTOR.

FERNANDO MARTINS DE FARIAS
ENGENHEIRO CIVIL
CPL 841.611.113-52
CONFEA-CREA-RN-068081037&4

PROJETO: PAVIMENTAÇÃO EM PEDRA TOSCA 5/7 REJUNTAMENTO
PREFEITURA MUNICIPAL DE HIDROLÂNDIA
DESENHO: FERNANDO MARTINS UNDELÂNDIA, HIDROLÂNDIA-CE
DESENHO DA PRANCHA
TÍTULO: PAVIMENTAÇÃO EM PEDRA TOSCA EM DIVERSAS VMS DA SEDE
MUNICÍPIO: HIDROLÂNDIA
ABRILHAMENTO: 1/24000
PLANTA BAIXA DE PAVIMENTAÇÃO E ACESSIBILIDADE: 1/800
PERFIL PLANALTIMÉTRICO: 1/200
DETALHE 01: 1/25
CORTE AA: 5/7 ESO
PROPOSTA: 5/7 ESO
ENC. FERNANDO MARTINS | DATA: JUN. 2021 | PRANCHA: 07

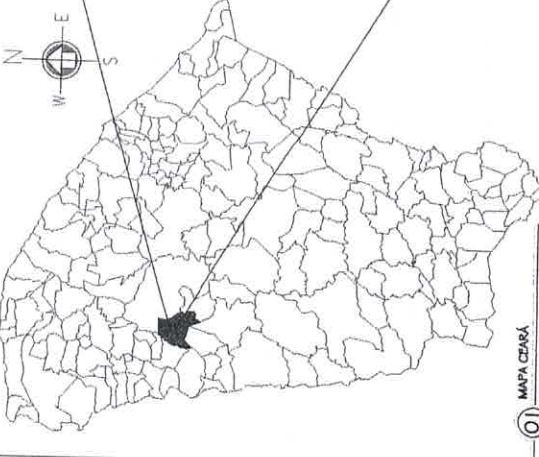

RUA LILIO FERREIRA DE AQUINO

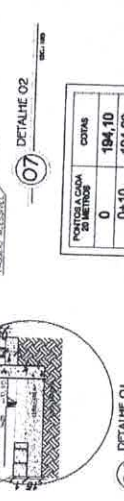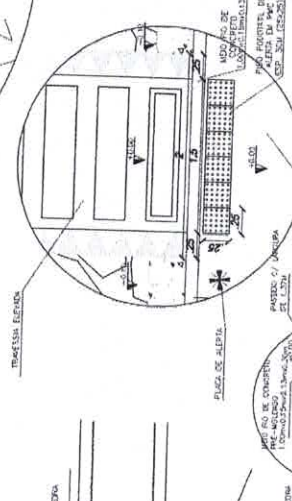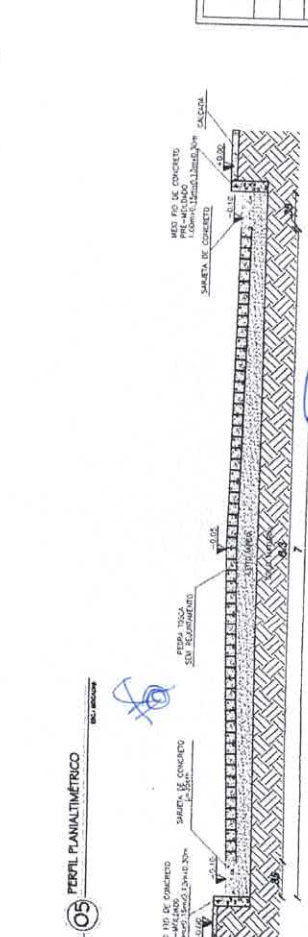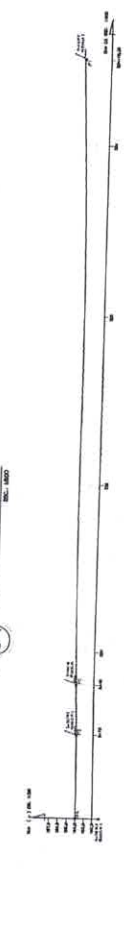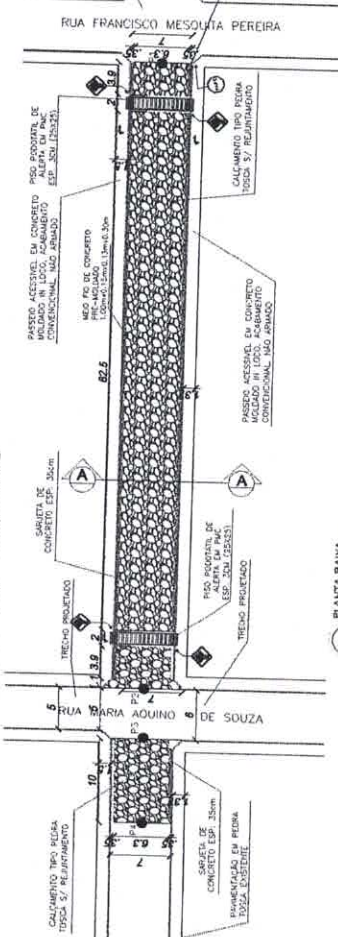

POSTURAGEM DE PAVIMENTAÇÃO	COTAS
0	194,10
0-10	194,03
0-16	194,08
E1	194,15
E2	194,32
E3	194,42
E4	194,70
E4+10,30	194,96

GEORREFERENCIAMENTO	
PI	34441100 E ; 951700 00 S
P2	344346 00 E ; 951074 00 S
P3	344337 00 E ; 951072 00 S
PA	344330 00 E ; 951072 00 S

QUADRO DE ÁREAS
 ÁREA DE PAV. = 843,00 m²
 COMP. DO MEIO FIO = 168,80 m²
 VOL. CONC. SARJETAS = 5,62 m³
 VOL. CONC. PASSEIOS = 11,50 m³

FERNANDO MARTINS DE FARIAS
 ENGENHEIRO CIVIL
 CPF 81161113332
 CONFACREARNP 060810376-4

PREFEITURA MUNICIPAL DE HIDROLÂNDIA
 COMISSÃO PERMANENTE DE LICITAÇÃO
 Nº 403

PROJETO
 PAVIMENTAÇÃO EM PEDRA TOSCA S/ REFINAMENTO
 AVENIDA AS REGIÕES DE
 PREFEITURA MUNICIPAL DE HIDROLÂNDIA
 PAVIMENTAÇÃO EM PEDRA TOSCA RUA LILIO FERREIRA DE AQUINO
 BARRIO DE AQUINO, BARRIO ANDRADES, HIDROLÂNDIA-AL


DESCRIÇÃO DA PRIMEIRA

BRUNDA	1/4000
APROXIMADO	1/4000
PLANTA BAIXA DE PAVIMENTAÇÃO E ACESIBILIDADE	1/200
PERFIL PLANIALTIMÉTRICO	1/200
DETALHE 01	S/ ESC.
DETALHE 02	S/ ESC.
CORTE A-A	S/ ESC.


OBRA
 ENG. FERNANDO MARTINS | DATA | JUN. 2021 | FOLHA 08

NOTAS:
 1- A PAVIMENTAÇÃO SERÁ EXECUTADA DE ACORDO COM AS NORMAS TÉCNICAS RELEVANTES NAS LEGISLAÇÕES ESPECÍFICAS E NA DECRETOS Nº 5386/2004.
 2- O PROJETO DE ACESIBILIDADE ATENDE AS REGRAS DE ACESIBILIDADE PARA PESSOAS COM DEFICIÊNCIA DE LOCOMOÇÃO, DECRETOS Nº 5386/2004.

[Handwritten signature]

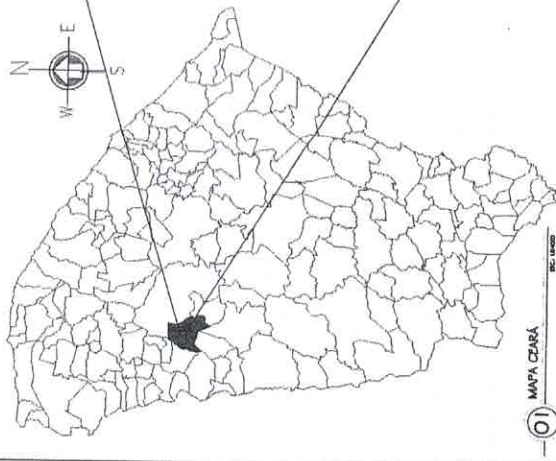


01 MAPA CEARÁ

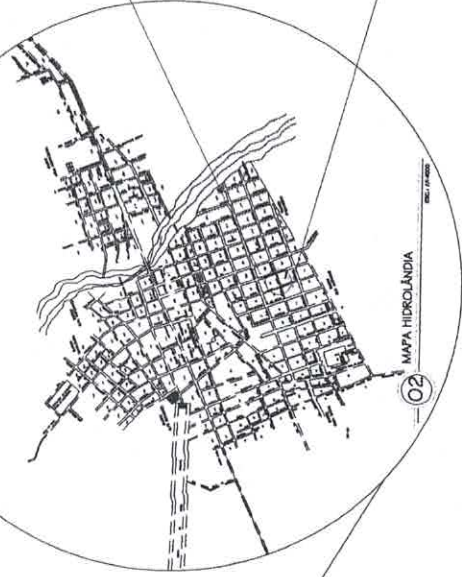

02 MAPA HIDROLÂNDIA






RUA MARIA AQUINO DE SOUSA

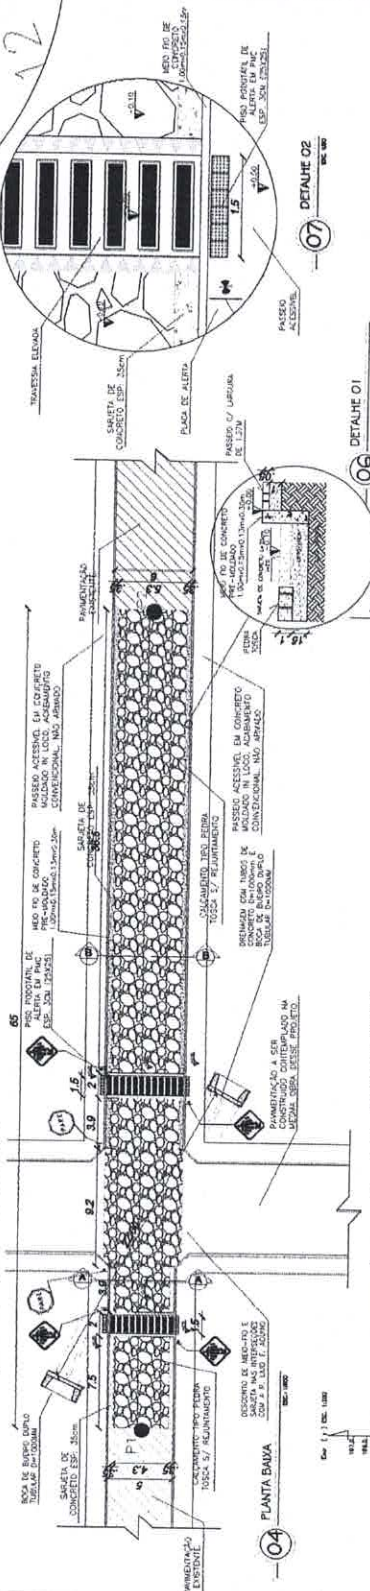


PASSEIO LARGURA	COTAS
0	195,30
0+8,74	194,06
E1	194,30
E1+3,73	194,44
E2	194,88
E3	195,46
E3+5	195,38

- NOTAS:**
 - O PROJETO DE ACESSIBILIDADE ATENDE AS REGRAS DE ABRIL, NAS NOMINAS TÉCNICAS DA ABNT, NA LEGISLAÇÃO ESPECÍFICA E NO DECRETO Nº 5049/2004.
 - A COTA DE ASENTAMENTO DOS TUBOS DE CONCRETO INDICADA NO PERFIL LONGITUDINAL (DESENO 03) É 193,34.

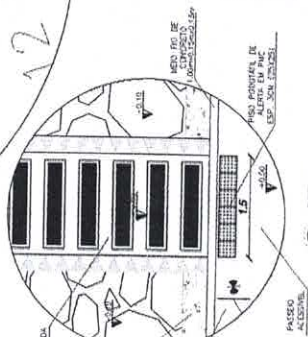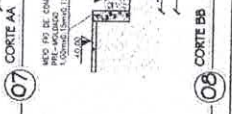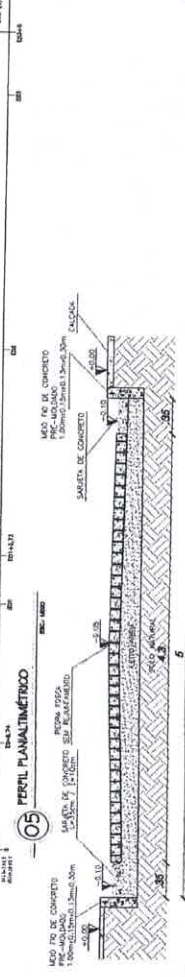

06 DETALHE 01

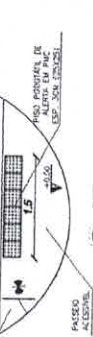

07 DETALHE 02

FERNANDO MARTINS DE FARIAS
ENGENHEIRO CIVIL
CPF Nº 071.611.773-53
CONFEA/CREA RNP 960810376-4

PÚBLICO

RENOVAÇÃO EM PEDRA TOSCA S/ REJUNTAMENTO
PREFEITURA MUNICIPAL DE HIDROLÂNDIA
PAVIMENTAÇÃO EM PEDRA TOSCA EM DIVERSAS VIAS DA SEDE
RUA MARIA AQUINO DE SOUSA, BARRIO ANDRADES, HIDROLÂNDIA-CE

EMPRESA LICITADA

EMPRESA

MAPA CIBRAZEN	1/2.4000
MAPA HIDROLÂNDIA	1/7.4000
PLANTA BAIXA PAVIMENTAÇÃO E ACESSIBILIDADE	1/1.000
PERFIL LONGITUDINAL DE PAVIMENTAÇÃO	1/200
CORTE AA	1/200
CORTE BB	1/25
PERFIL	1/200

PROPOSTA Nº

EMPRESA PROPOSTANTE

ENGENHEIRO RESPONSÁVEL

DATA

PRONCHIA 06

26 JUN 2021

QUADRO DE MEDIDAS


ÁREA DE PAV. = 550,80 m²
COMP. DO MEIO FIO = 116,00 m
VOL. CONC. SARJETAS = 3,78 m³
VOL. CONC. PASSEIOS = 7,91 m³

GEORREFERENCIAMENTO DATUM SPIGAS 2000

	P1	P2
Easting	344.239.30 E	9512088.00 S
Northing	344.943.00 E	9512027.00 S

(Handwritten signatures and initials in blue ink)

08 CORTE BB

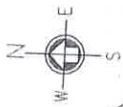

PREFEITURA MUNICIPAL DE HIDROLÂNDIA
 FLS Nº 405




03 RUA MARIANA RODRIGUES DE AQUINO

GEORREFERENCIAMENTO
 DATUM SIRGAS 2000

P1	34.4455 00 E. 9512227.00 S.
P2	34.4394 00 E. 9512202.00 S.

QUADRO DE MEDIDAS
 ÁREA DE PAV. = 726,00 m²
 COMP. DO MEIO FIO = 132,00 m
 VOL. CONC. SARJETAS = 4,34 m³
 VOL. CONC. PASSEIOS = 8,99 m³

PORTADA/QUADRO SIMÉTRICO	COTAS
0	194,88
E1	194,80
E1+13,47	194,30
E2	194,37
E2+5,43	194,40
E2+6,30	194,86
E3	195,41
E3+6	195,38



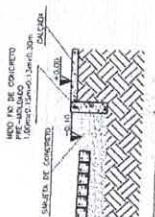


PROJETO
 PAVIMENTAÇÃO EM PEDRA TORÇA S/ REJUNTAMENTO
 PREFEITURA MUNICIPAL DE HIDROLÂNDIA
 DEPARTAMENTO MUNICIPAL DE URBANISMO E PLANEJAMENTO
 RUA ROSA MARIA RODRIGUES DE AQUINO, BAIRRO ANDRÉAS, HIDROLÂNDIA-CE
 RUA MARIANA RODRIGUES DE AQUINO


PROJETADE
 ENG. FERNANDO MARTINS VIVIANE
 CPF 011.611.333/52
 CONF. CRE-AR-PP 0608103764

OBSERVAÇÃO:
 1 - OS DIREITOS AUTORAIS DESTA PROPOSTA SÃO RESERVADOS POR LEI, SENDO PROIBIDA A REPRODUÇÃO DESTA PROPOSTA SEM A AUTORIZAÇÃO DO AUTOR.
 2 - É VETADA A REPRODUÇÃO DESTA PROPOSTA PARA OUTRO FIM, QUE NÃO SEJA O DE EXECUÇÃO DO MESMO, PELO CLIENTE, NESTE ENFEREÇO AO CONTRÁRIO DO QUE FOR O CASO.
 3 - QUALQUER MODIFICAÇÃO NESTE PROJETO DEVE SER COMUNICADA COM ANTECEDÊNCIA E AUTORIZADA PELO AUTOR.

PROPOSTA Nº 10
PROJETO Nº 10
DATA JUN. 2021
PROJETADE VIVIANE
PROPOSTA Nº 10

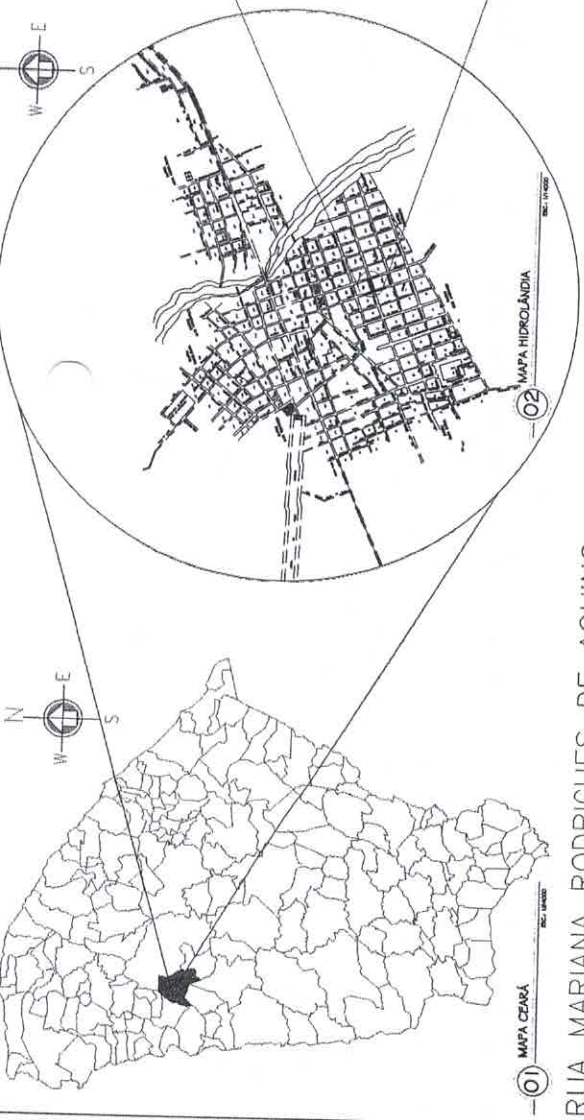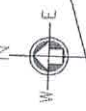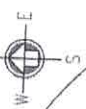

01 RUA MARIANA RODRIGUES DE AQUINO

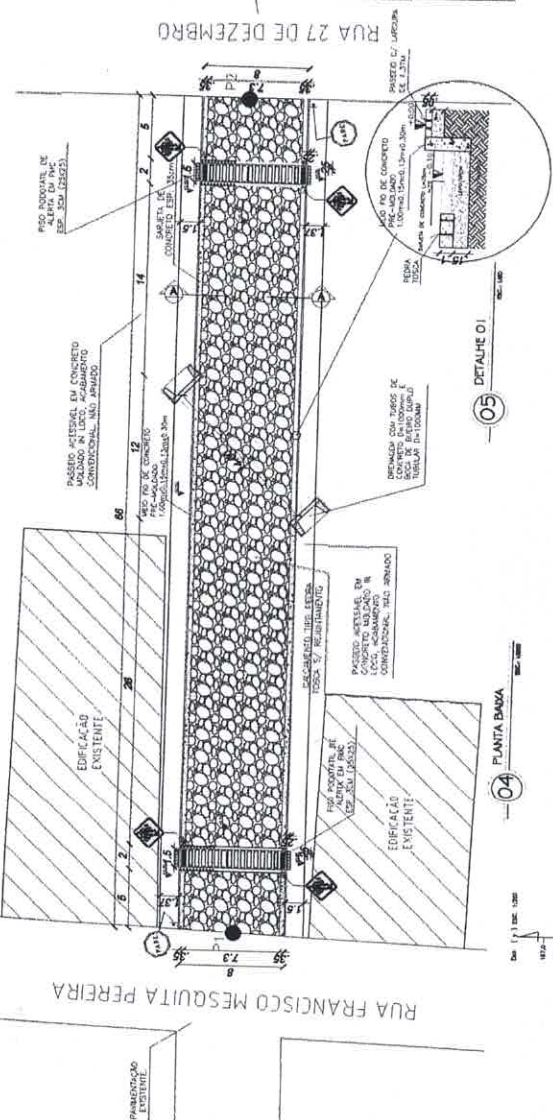



05 DETALHE 01

06 PERFIL PLANIMÉTRICO

07 CONTRA

NOTAS:

[Handwritten signatures and notes]

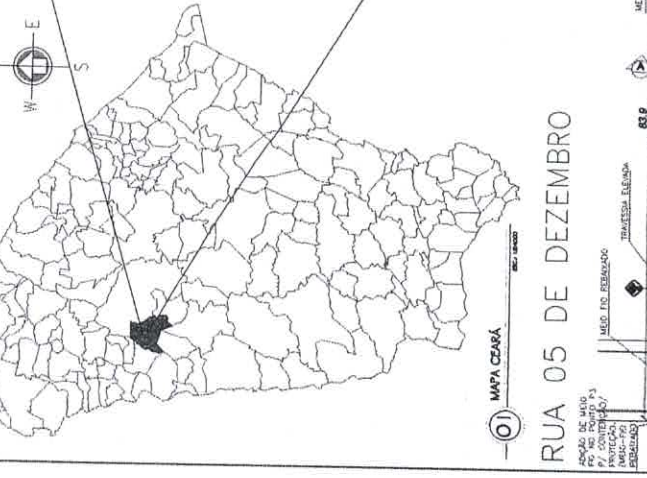

PROJETO DE PAVIMENTAÇÃO DE RUA 05 DE DEZEMBRO

FERNANDO MARTINS DE FARIAS
ENGENHEIRO CIVIL
 CREA Nº 114.017/11-37
 CONFECCIONARIA RNP 060810376-4

PROJETO
 PAVIMENTAÇÃO EM PEDRA TOSCA S/ REFINAMENTO
 DRENAÇÃO EM TUBOS DE CIMENTO
 BARRILAGEM EM DRENAÇÃO EM DIVERSAS VAS DA SIDE
 RUA 05 DE DEZEMBRO, BARRIO LINDELANDIA, HIDROLANDIA-CE


REVISÃO

MAPA CEARÁ	1/25000
MAPA HIDROLANDIA	1/10000
PLANTA BAIXA DE PAVIMENTAÇÃO E ACESSIBILIDADE	1/1000
PERFIL PLANIMÉTRICO	1/2000
DETALHE 01	SEM ESC.
CORTE AA	1/25
CORTE BB	1/25

PROPOSTA

ENGENHEIRO	FERNANDO MARTINS	DATA	JUN. 2021	PLANCHAS	11
PROJETADEIRO	IVIVANE				

OBSERVAÇÃO:
 1 - OS DIREITOS AUTORAIS DESSE PROJETO SÃO RESERVADOS POR LEI, SEU USO INDIVIDUAL E DESAUTORIZADO E ESTÁ SUJEITO À PENALIZAÇÃO.
 2 - É VEDADA A REPRODUÇÃO DESSE PROJETO, PARA OUTRO FIM, QUE NÃO O DE EXECUÇÃO DO MESMO, PELO CLIENTE, NESTE ENDEREÇO AO CONTRÁRIO PRIMEIRO ENTRE AMBAS AS PARTES.
 3 - QUALQUER MODIFICAÇÃO NESTE PROJETO DEVE SER COMUNICADA COM ANTERECEDÊNCIA E AUTORIZADA PELO AUTOR.

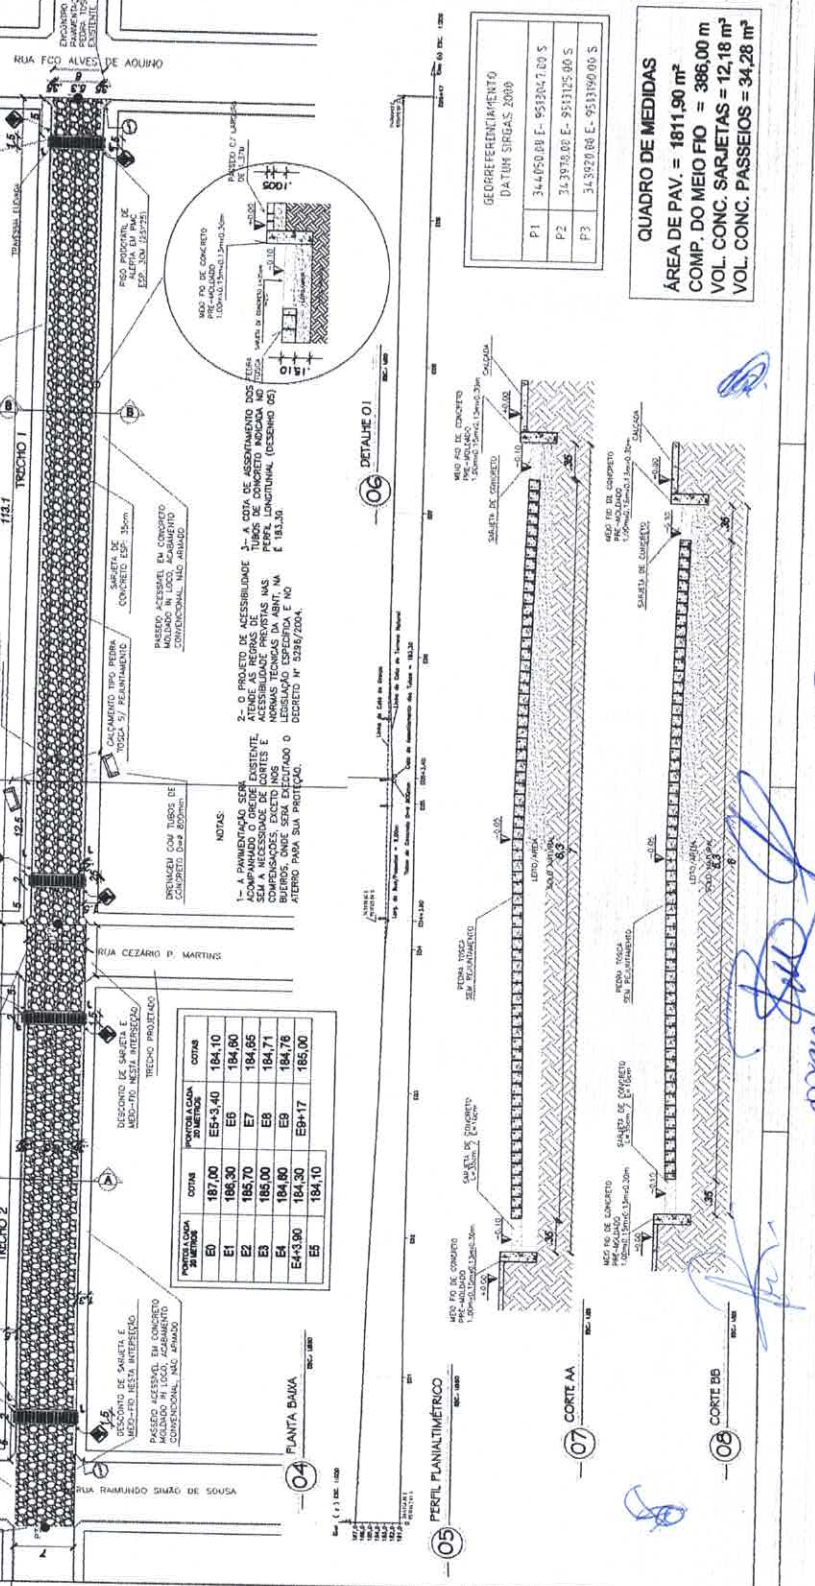

NOTAS






GEOREFERENCIAMENTO
 DATUM SIRGAS 2000






QUADRO DE MEDIDAS

ÁREA DE PAV. = 1811,90 m²
 COMP. DO MEIO FIO = 386,00 m
 VOL. CONC. SARJETAS = 12,18 m³
 VOL. CONC. PASSEIOS = 34,28 m³



Handwritten signature and initials in blue ink.

PREFEITURA MUNICIPAL DE HIDROLÂNDIA
 FLS Nº 407

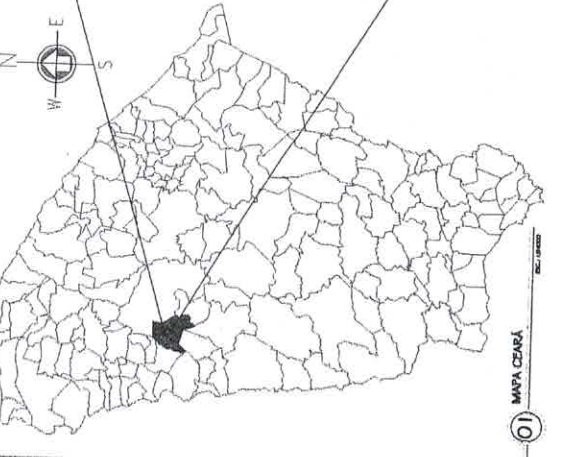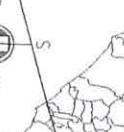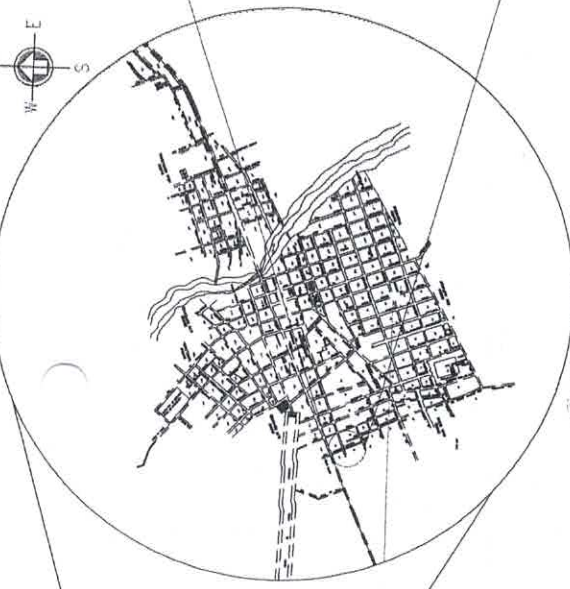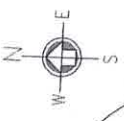


FERNANDO MARTINS DE FARFAS
 ENGENHEIRO CIVIL
 CREA RJ 161111-52
 CONFEIA/CREA/RJ Nº 060810376-4

OBSERVAÇÃO:
 1 - OS DIREITOS AUTORAIS NESTE PROJETO SÃO RESERVADOS POR LEI, SEU USO INDEVIDO É DESAUTORIZADO E ESTÁ SUJEITO A PENALIZAÇÃO
 2 - É VETADA A REPRODUÇÃO DESTES PROJETO, PARA OUTRO FIM, QUE NÃO SEJA PARA O MESMO, PELO CLIENTE, NESTE ENFEREJO DO CONTRATO FIRMADO ENTRE AMBAS AS PARTES.
 3 - QUALQUER MODIFICAÇÃO NESTE PROJETO DEVE SER COMUNICADA COM ANTECEDENCIA E AUTORIZADA PELO AUTOR.

PROJETO: PAVIMENTAÇÃO EM PEDRA TOSCA S/ REAJUNTAMENTO
PREFEITURA MUNICIPAL DE HIDROLÂNDIA
PAVIMENTAÇÃO EM PEDRA TOSCA EM DIVERSAS VAS DA SEDE
PROPOSTA Nº 001/2021
LOCALIZAÇÃO: SIPAUBA - TIMBÓ, CAIXA D'ÁGUA, HIDROLÂNDIA-CE

ESCALA:
 PLANTA: 1/14000
 PERFIL: 1/2000
 INDICADA: 1/1000
 CORTE: 1/500
 S/ ESC.:

PROJETO: ENGENHEIRO: FERNANDO MARTINS DE FARFAS
 DATA: JUN. 2021
 PRONTO: 12

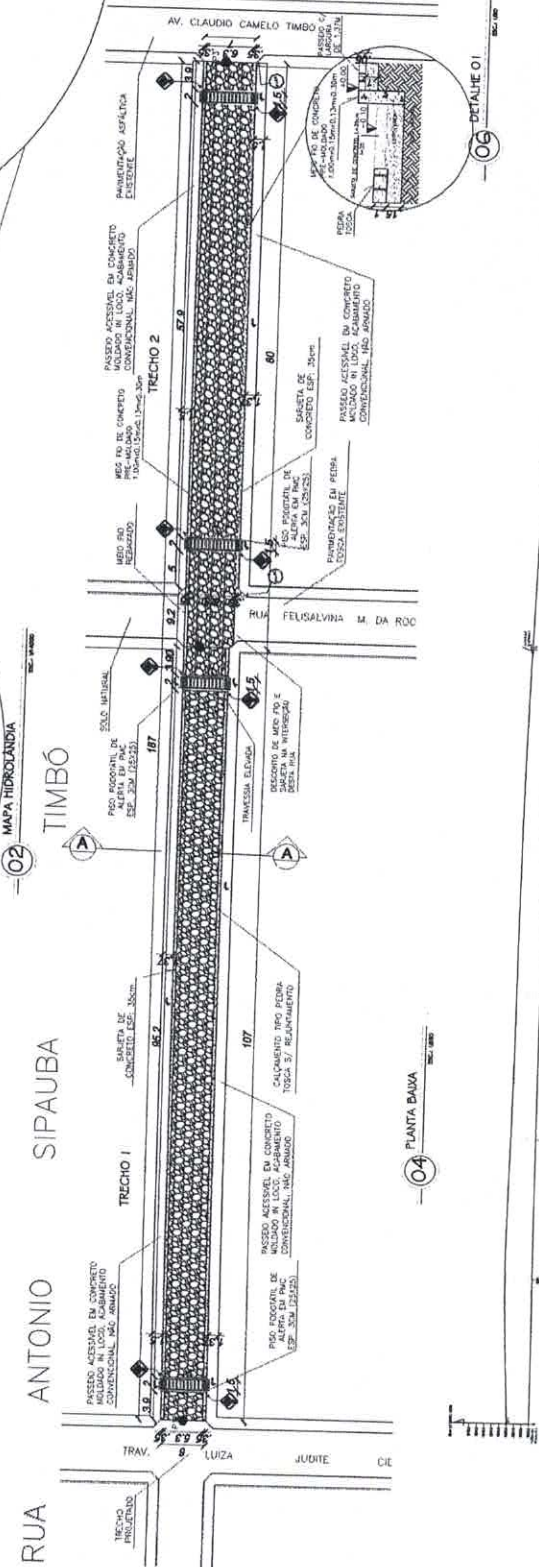

NOTAS:
 1 - A PAVIMENTAÇÃO SERÁ ACABADA COM REJUNTAMENTO ENTRE AS PEDRAS, NUNCA SERÁ NECESSÁRIA A NECESSIDADE DE JUNTAS E COMPENSADORES.
 2 - O PROJETO DE ACESSIBILIDADE DEVE SER ELABORADO DE ACORDO COM AS NORMAS TÉCNICAS DA ABNT, NA VERSÃO ATUALIZADA, E NO DECRETO Nº 5041/2004.








QUADRO DE MEDIDAS
 ÁREA DE PAV. = 1742,00 m²
 COMP. DO MEIO FIO = 367,00 m
 VOL. CONC. SARJETAS = 12,04 m³
 VOL. CONC. PASSEIOS = 24,56 m³

PONTOS LONA DE METRO	COTAS
0	205,00
E1	205,50
E2	205,20
E3	205,10
E4	204,50
E5	204,80
E6-7	204,50
E8	204,12
E7	203,70
E8	203,70
E9	203,15
E9+7	203,00

GEORREFERENCIAMENTO
 DATUM SIRGAS 2000
 P1: 34-5559 00 E - 9512206 00 S
 P2: 34-5526 00 E - 9512204 00 S
 P3: 34-5485 00 E - 9512376 00 S

05 PERFIL PLANIMÉTRICO
 ESC. 1:1000

07 CORTE AA
 ESC. 1:500

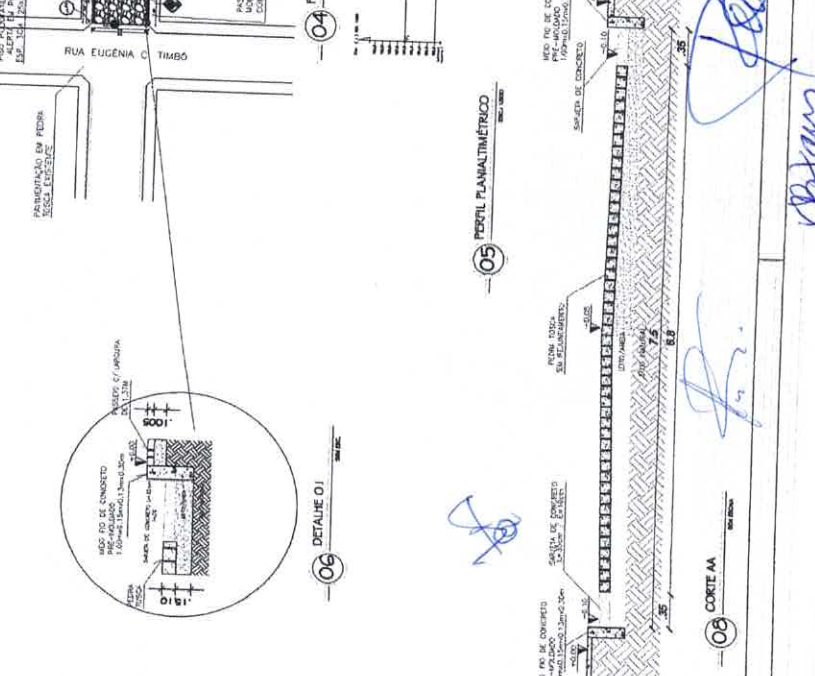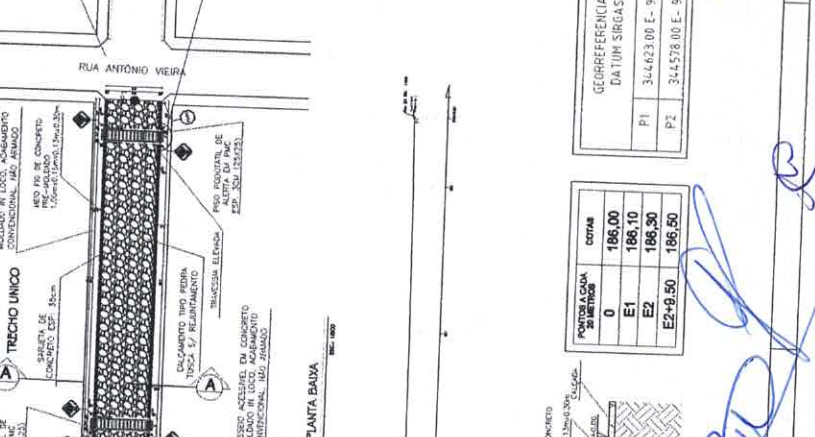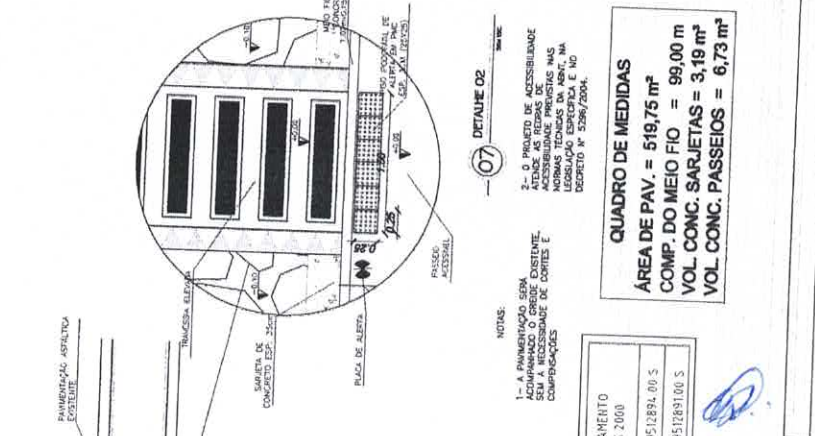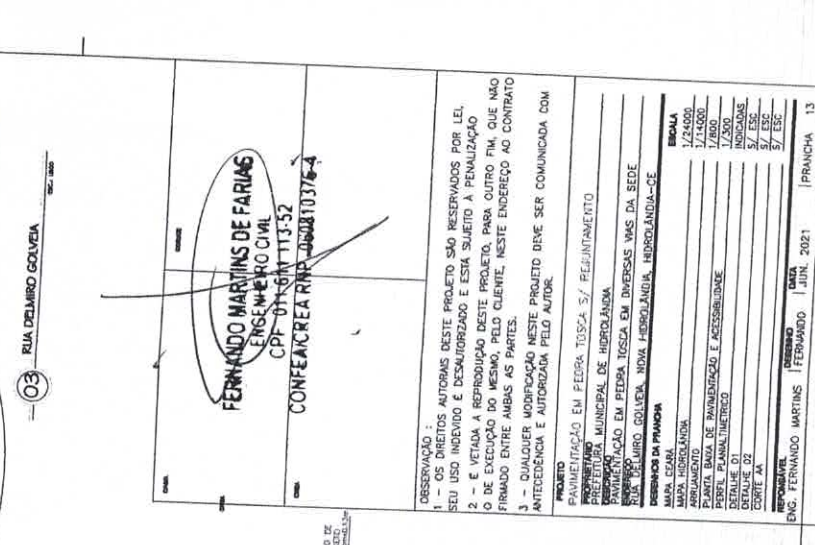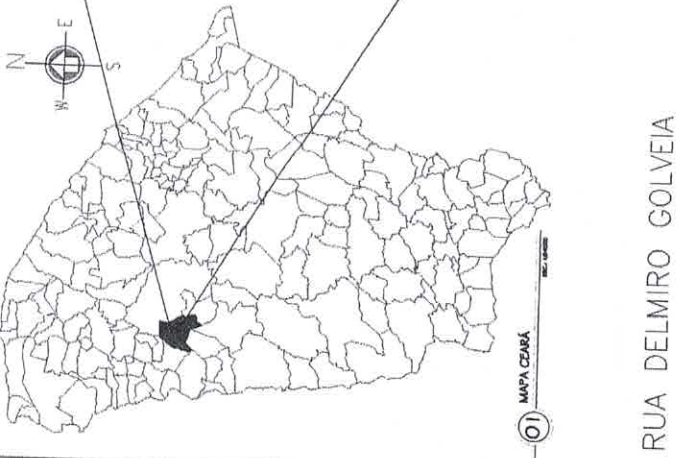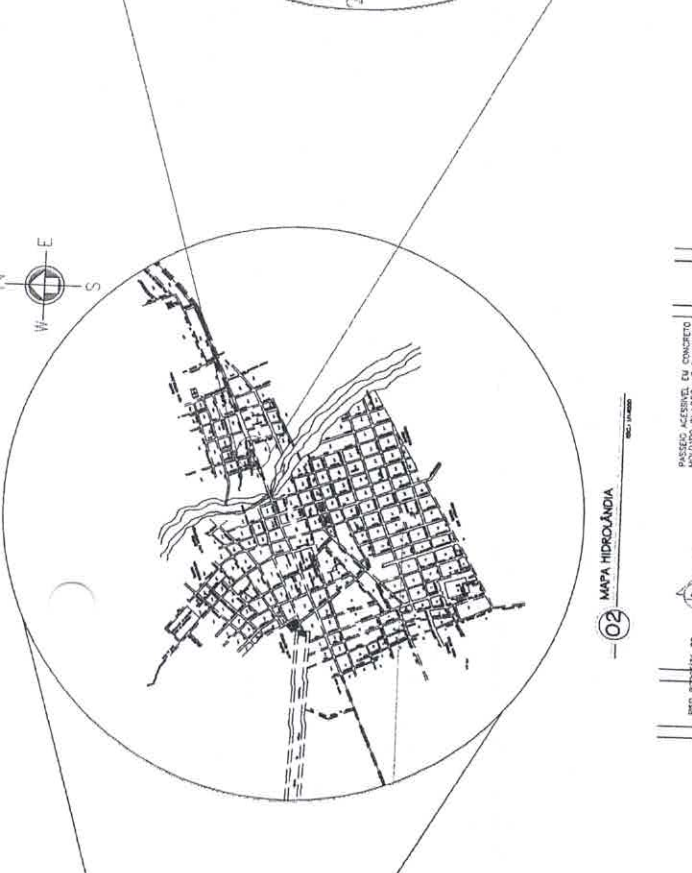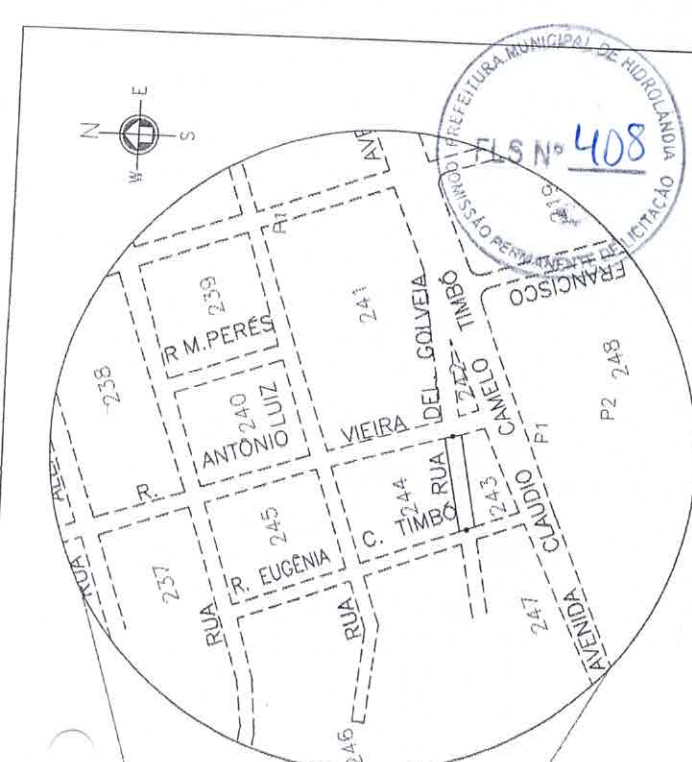

NOTAS:

- A PAVIMENTAO SER ACOMPANHADA O CRIAR  COBERTURAS DE CORTES E COMPENSAOES.
- O PROJETO DE ACESSIBILIDADE ATENDE A RESOLUO DE ACESSIBILIDADE PRESTADOS NAS LOCAOES DEBIDAS E NO DECRETO N 5296/2004.

COMISSO PERMANENTE DE LICITAO

PREFEITURA MUNICIPAL DE HIDROLNDIA

FLS N 408

FERNANDO MARTINS DE FARIAS

ENGENHEIRO CIVIL

CPF 07.164.113-52

CONFECREAR RNP 080810376-4

OBSERVAO:

- OS DIREITOS AUTORAIS DESTA PROPOSTA SO RESERVADOS POR LEI SEU USO INDEBIDO E DESAPROVEADO E EST SUJEITO A PENALIZAO.
-  VETADA A REPRODUO DESTA PROPOSTA, PARA OUTRO FIM, QUE SEJA SEM O CONSENTIMENTO DO AUTOR, PELO CLIENTE, NESTE ENDEREO AO CONTRRIO FIRMADO ENTRE AMBAS AS PARTES.
- QUALQUER MODIFICAO NESTE PROJETO DEVE SER COMUNICADA COM ANTECEDENA E AUTORIZAO PELO AUTOR.

PROJETO: PAVIMENTAO EM PEDRA TOSCA 3/4 REFINAMENTO

PREFEITURA MUNICIPAL DE HIDROLNDIA

PAVIMENTAO EM PEDRA TOSCA EM DIVERSAS VIAS DA SEDE

PROPOSTA N 001/2021

PROJETO DE ARQUITETO: FERNANDO MARTINS DE FARIAS

MAPA: HIDROLNDIA

ARQUITETO: FERNANDO MARTINS DE FARIAS

PLANTA BAIXA DE PAVIMENTAO E ACESSIBILIDADE

PERFIL PLANALTIMTRICO

DETALHE 01

DETALHE 02

CORTE AA

PROPOSTA N 001/2021

PROJETO DE ARQUITETO: FERNANDO MARTINS DE FARIAS

DATA: JUN. 2021

PRNCIPA: 13

QUADRO DE MEDIDAS

REA DE PAV. = 519,75 m

COMP. DO MEIO FIO = 99,00 m

VOL. CONC. SARJETAS = 3,19 m

VOL. CONC. PASSEIOS = 6,73 m


GEORREFERENCIALMENTO DA TIM SIRGAS 2000

PI	344423,00 E - 9512891,00 S
P2	344578,00 E - 9512891,00 S





[Handwritten signatures and initials]

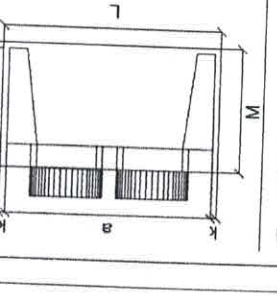


01 PLANTA NORMAL

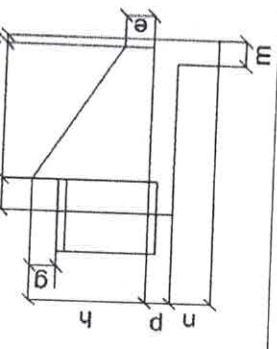

02 VISTA LATERAL

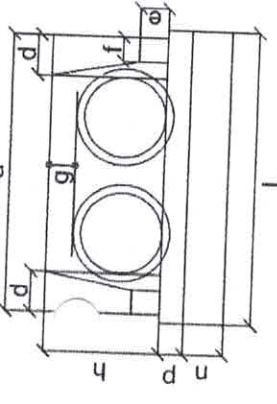

03 VISTA FRONTAL

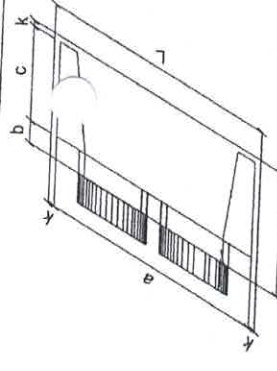

04 PLANTA ESCORÇO

DIMENSÕES E CONSUMOS MÉDIOS PARA O1 BUEIRO DUPLO TUBULAR Φ = 80													
Ø	A	B	C	D	E	F	G	H	I	J	K	L	M

VISÃO DAS FRENTES DE OBRA POR EVENTO

Nº do Evento	Título do Evento	Nº da Frente de Obra	Frente de Obra	Nº do Período de Conclusão do Evento
1	ADMINISTRAÇÃO LOCAL DA OBRA	1	RUA NOSSA SENHORA DA CONCEIÇÃO / PROGRESSO	1
		2	RUA MISSANTA FERREIRA MAGALHÃES / PROGRESSO	1
		3	RUA VICENTE FERREIRA / PROGRESSO	2
		4	RUA CLÁUDIO FREITAS VERAS / CAIXA D'ÁGUA	3
		5	RUA JOÃO BATISTA LIMA / CAIXA D'ÁGUA	3
		6	TRAVESSA LUIZA JUDITE CID / CAIXA D'ÁGUA	3
		7	RUA CEZÁRIO PEREIRA MARTINS / LINDELÂNDIA	4
		8	RUA LILIO FERREIRA DE AQUINO / ANDRADES	6
		9	RUA MARIA AQUINO DE SOUSA / ANDRADES	6
		10	RUA MARIANA RODRIGUES DE AQUINO / ANDRADES	4
		11	RUA 5 DE DEZEMBRO / LINDELÂNDIA	7
		12	RUA ANTONIO SIPAÚBA TIMBÓ / CAIXA D'ÁGUA	5



[Handwritten signatures and initials in blue ink]

FERNANDO MARTINS DE FARIAS
 ENGENHEIRO CIVIL
 CREA 011/611.113-52
 CONFEICREA RNP 060810376-4

[Handwritten signature]

Nº do Evento	Título do Evento	Nº da Frente de Obra	Frente de Obra	Nº do Período de Conclusão do Evento
		13	RUA DELMIRO GOLVEIA / NOVA HIDROLÂNDIA	4
2	SERVIÇOS PRELIMINARES	1	RUA NOSSA SENHORA DA CONCEIÇÃO / PROGRESSO	1
		2	RUA MISSANTA FERREIRA MAGALHÃES / PROGRESSO	1
		3	RUA VICENTE FERREIRA / PROGRESSO	2
		4	RUA CLÁUDIO FREITAS VERAS / CAIXA D'ÁGUA	3
		5	RUA JOÃO BATISTA LIMA / CAIXA D'ÁGUA	3
		6	TRAVESSA LUIZA JUDITE CID / CAIXA D'ÁGUA	3
		7	RUA CEZÁRIO PEREIRA MARTINS / LINDELÂNDIA	4
		8	RUA LILIO FERREIRA DE AQUINO / ANDRADES	6
		9	RUA MARIA AQUINO DE SOUSA / ANDRADES	6
		10	RUA MARIANA RODRIGUES DE AQUINO / ANDRADES	4
		11	RUA 5 DE DEZEMBRO / LINDELÂNDIA	7
		12	RUA ANTONIO SIPAÚBA TIMBÓ / CAIXA D'ÁGUA	5

FERNANDO MARTINS DE FARIAS
ENGENHEIRO CIVIL
CPF 011.611.113-52
CONFEAC/CREA-RN 060810376-4



Nº do Evento	Título do Evento	Nº da Frente de Obra	Frente de Obra	Nº do Período de Conclusão do Evento
		13	RUA DELMIRO GOLVEIA / NOVA HIDROLÂNDIA	4
3	OBRAS DE DRENAGEM	1	RUA NOSSA SENHORA DA CONCEIÇÃO / PROGRESSO	1
		2	RUA MISSANTA FERREIRA MAGALHÃES / PROGRESSO	1
		3	RUA VICENTE FERREIRA / PROGRESSO	2
		4	RUA CLÁUDIO FREITAS VERAS / CAIXA D'ÁGUA	3
		5	RUA JOÃO BATISTA LIMA / CAIXA D'ÁGUA	3
		6	TRAVESSA LUIZA JUDITE CID / CAIXA D'ÁGUA	3
		7	RUA CEZÁRIO PEREIRA MARTINS / LINDELÂNDIA	4
		8	RUA LILIO FERREIRA DE AQUINO / ANDRADES	6
		9	RUA MARIA AQUINO DE SOUSA / ANDRADES	6
		10	RUA MARIANA RODRIGUES DE AQUINO / ANDRADES	4
		11	RUA 5 DE DEZEMBRO / LINDELÂNDIA	7
		12	RUA ANTONIO SIPAÚBA TIMBÓ / CAIXA D'ÁGUA	5

FERNANDO MARTINS DE FARIAS
ENGENHEIRO CIVIL
CPF: 011.611.113-52
CONFEAC/CREA RNP 060810376-4

Nº do Evento	Título do Evento	Nº da Frente de Obra	Frente de Obra	Nº do Período de Conclusão do Evento
		13	RUA DELMIRO GOLVEIA / NOVA HIDROLÂNDIA	4
4	PAVIMENTAÇÃO DO SISTEMA VIÁRIO	1	RUA NOSSA SENHORA DA CONCEIÇÃO / PROGRESSO	1
		2	RUA MISSANTA FERREIRA MAGALHÃES / PROGRESSO	1
		3	RUA VICENTE FERREIRA / PROGRESSO	2
		4	RUA CLÁUDIO FREITAS VERAS / CAIXA D'ÁGUA	3
		5	RUA JOÃO BATISTA LIMA / CAIXA D'ÁGUA	3
		6	TRAVESSA LUIZA JUDITE CID / CAIXA D'ÁGUA	3
		7	RUA CEZÁRIO PEREIRA MARTINS / LINDELÂNDIA	4
		8	RUA LILIO FERREIRA DE AQUINO / ANDRADES	6
		9	RUA MARIA AQUINO DE SOUSA / ANDRADES	6
		10	RUA MARIANA RODRIGUES DE AQUINO / ANDRADES	4
		11	RUA 5 DE DEZEMBRO / LINDELÂNDIA	7
		12	RUA ANTONIO SIPAÚBA TIMBÓ / CAIXA D'ÁGUA	5



Handwritten signatures and stamps, including the name FERNANDO MARTINS DE FARIAS and professional registration information.

FERNANDO MARTINS DE FARIAS
ENFENAP-PC CIVIL
CPF: 011.011.113-52
CONFENCREA RNP 060810375-4

Nº do Evento	Título do Evento	Nº da Frente de Obra	Frente de Obra	Nº do Período de Conclusão do Evento
		13	RUA DELMIRO GOLVEIA / NOVA HIDROLÂNDIA	4
5	ACESSIBILIDADE	1	RUA NOSSA SENHORA DA CONCEIÇÃO / PROGRESSO	1
		2	RUA MISSANTA FERREIRA MAGALHÃES / PROGRESSO	1
		3	RUA VICENTE FERREIRA / PROGRESSO	2
		4	RUA CLÁUDIO FREITAS VERAS / CAIXA D'ÁGUA	3
		5	RUA JOÃO BATISTA LIMA / CAIXA D'ÁGUA	3
		6	TRAVESSA LUIZA JUDITE CID / CAIXA D'ÁGUA	3
		7	RUA CEZÁRIO PEREIRA MARTINS / LINDELÂNDIA	4
		8	RUA LILIO FERREIRA DE AQUINO / ANDRADES	6
		9	RUA MARIA AQUINO DE SOUSA / ANDRADES	6
		10	RUA MARIANA RODRIGUES DE AQUINO / ANDRADES	4
		11	RUA 5 DE DEZEMBRO / LINDELÂNDIA	7
		12	RUA ANTONIO SIPAÚBA TIMBÓ / CAIXA D'ÁGUA	5



[Handwritten signature]

FERNANDO MARTINS DE FARIAS
 ENGENHEIRO CIVIL
 CPF: 07.071.113-52
 CONFEA/CREA/RNP: 066081037-4

[Handwritten signature]

[Handwritten signature]

Nº do Evento	Título do Evento	Nº da Frente de Obra	Frente de Obra	Nº do Período de Conclusão do Evento
		13	RUA DELMIRO GOLVEIA / NOVA HIDROLÂNDIA	4
6	SINALIZAÇÃO DO SISTEMA VIÁRIO	1	RUA NOSSA SENHORA DA CONCEIÇÃO / PROGRESSO	1
		2	RUA MISSANTA FERREIRA MAGALHÃES / PROGRESSO	1
		3	RUA VICENTE FERREIRA / PROGRESSO	2
		4	RUA CLÁUDIO FREITAS VERAS / CAIXA D'ÁGUA	3
		5	RUA JOÃO BATISTA LIMA / CAIXA D'ÁGUA	3
		6	TRAVESSA LUIZA JUDITE CID / CAIXA D'ÁGUA	3
		7	RUA CEZÁRIO PEREIRA MARTINS / LINDELÂNDIA	4
		8	RUA LILIO FERREIRA DE AQUINO / ANDRADES	6
		9	RUA MARIA AQUINO DE SOUSA / ANDRADES	6
		10	RUA MARIANA RODRIGUES DE AQUINO / ANDRADES	4
		11	RUA 5 DE DEZEMBRO / LINDELÂNDIA	7
		12	RUA ANTONIO SIPAÚBA TIMBÓ / CAIXA D'ÁGUA	5

✓
 FERNANDO MARTINS DE FARIAS
 ENGENHEIRO CIVIL
 CPF 011.611.413-52
 CONFEA/CREA RNP 060810376-4



Handwritten signatures and initials in blue ink, including a large signature at the top right and several smaller ones below.

Nº do Evento	Título do Evento	Nº da Frente de Obra	Frente de Obra	Nº do Período de Conclusão do Evento
		13	RUA DELMIRO GOLVEIA / NOVA HIDROLÂNDIA	4
7	SERVIÇOS DIVERSOS	1	RUA NOSSA SENHORA DA CONCEIÇÃO / PROGRESSO	1
		2	RUA MISSANTA FERREIRA MAGALHÃES / PROGRESSO	1
		3	RUA VICENTE FERREIRA / PROGRESSO	2
		4	RUA CLÁUDIO FREITAS VERAS / CAIXA D'ÁGUA	3
		5	RUA JOÃO BATISTA LIMA / CAIXA D'ÁGUA	3
		6	TRAVESSA LUIZA JUDITE CID / CAIXA D'ÁGUA	3
		7	RUA CEZÁRIO PEREIRA MARTINS / LINDELÂNDIA	4
		8	RUA LILIO FERREIRA DE AQUINO / ANDRADES	6
		9	RUA MARIA AQUINO DE SOUSA / ANDRADES	6
		10	RUA MARIANA RODRIGUES DE AQUINO / ANDRADES	4
		11	RUA 5 DE DEZEMBRO / LINDELÂNDIA	7
		12	RUA ANTONIO SIPAÚBA TIMBÓ / CAIXA D'ÁGUA	5



FERNANDO MARTINS DE FARIAS
ENGENHEIRO CIVIL
CPF: 071.511.173-52
CONFEICREA RNP 060810376-4

[Handwritten signatures and initials in blue ink]

Nº do Evento	Título do Evento	Nº da Frente de Obra	Frente de Obra	Nº do Período de Conclusão do Evento
		13	RUA DELMIRO GOLVEIA / NOVA HIDROLÂNDIA	4

CRONOGRAMA FÍSICO-FINANCEIRO

Nº do Período de Conclusão do Evento	Percentual Parcela	Valor Parcela	Percentual Acumulado	Valor Acumulado
1	11,84%	R\$ 104.547,37	11,84%	R\$ 104.547,37
2	14,64%	R\$ 129.217,62	26,48%	R\$ 233.764,99
3	14,88%	R\$ 131.332,06	41,36%	R\$ 365.097,05
4	16,75%	R\$ 147.829,86	58,11%	R\$ 512.926,91
5	12,53%	R\$ 110.598,08	70,64%	R\$ 623.524,99
6	14,11%	R\$ 124.520,53	84,75%	R\$ 748.045,52
7	15,25%	R\$ 134.591,07	100,00%	R\$ 882.636,59

Fernando Martins de Farias
Fernando Martins de Farias
 Engenheiro Civil
 CREA CE IRNP 060810376-4



[Handwritten signatures and initials]



Anotação de Responsabilidade Técnica - ART
Lei nº 6.496, de 7 de dezembro de 1977

CREA-CE

ART OBRA / SERVIÇO
Nº CE20210766567

Conselho Regional de Engenharia e Agronomia do Ceará

INICIAL

1. Responsável Técnico

FERNANDO MARTINS DE FARIAS

Título profissional: ENGENHEIRO CIVIL



RNP: 0608103764

Registro: 45167D CE

Empresa contratada: **V6 CONSTRUTORA E ASSESSORIA TÉCNICA EIRELI - EPP**

Registro: 0010375139-CE

2. Dados do Contrato

Contratante: **PREFEITURA MUNICIPAL DE HIDROLÂNDIA**

CPF/CNPJ: 07.707.680/0001-27

AVENIDA LUIZ CAMELO SOBRINHO

Nº: 640

Complemento:

Bairro: **CENTRO**

Cidade: **Hidrolândia**

UF: **CE**

CEP: 62270000

Contrato: 13032017-01-FG

Celebrado em: 04/01/2021

Valor: R\$ 5.000,00

Tipo de contratante: **Pessoa Jurídica de Direito Público**

Ação Institucional: **NENHUMA - NÃO OPTANTE**

3. Dados da Obra/Serviço

RUA NOSSA SENHORA DA CONCEIÇÃO / PROGRESSO; RUA MISSANTA FERREIRA MAGALHÃES / PROGRESSO; RUA VICENTE FERREIRA / PROGRESSO; RUA CLÁUDIO FREITAS VERAS / CAIXA D'ÁGUA; RUA JOÃO BATISTA LIMA / CAIXA D'ÁGUA; TRAVESSA LUIZA JUDITE CID / CAIXA D'ÁGUA; RUA CEZÁRIO PEREIRA MARTINS / LINDELÂNDIA; RUA LILIO FERREIRA DE AQUINO / ANDRADES; RUA MARIA AQUINO DE SOUSA / ANDRADES; RUA MARIANA RODRIGUES DE AQUINO / ANDRADES; RUA 5 DE DEZEMBRO / LINDELÂNDIA; RUA ANTONIO SIPAÚBA TIMBÓ / CAIXA D'ÁGUA; RUA DELMIRO GOLVEIA / NOVA HIDROLÂNDIA

Nº: S/Nº

Complemento: **DIVERSAS VIAS**

Bairro: **SEDE**

Cidade: **HIDROLÂNDIA**

UF: **CE**

CEP: 62270000

Data de Início: 15/02/2021

Previsão de término: 30/11/2021

Coordenadas Geográficas: -4.408402, -40.404665

Finalidade: **Infraestrutura**

Código: **Não Especificado**

Proprietário: **PREFEITURA MUNICIPAL DE HIDROLÂNDIA**

CPF/CNPJ: 07.707.680/0001-27

4. Atividade Técnica

15 - Elaboração	Quantidade	Unidade
80 - Projeto > TRANSPORTES > INFRAESTRUTURA URBANA > DE PAVIMENTAÇÃO > #4.2.1.4 - EM PEDRA PARA VIAS URBANAS	12.070,45	m2
38 - Especificação > TRANSPORTES > INFRAESTRUTURA URBANA > DE PAVIMENTAÇÃO > #4.2.1.4 - EM PEDRA PARA VIAS URBANAS	12.070,45	m2
35 - Elaboração de orçamento > TRANSPORTES > INFRAESTRUTURA URBANA > DE PAVIMENTAÇÃO > #4.2.1.4 - EM PEDRA PARA VIAS URBANAS	12.070,45	m2
80 - Projeto > GEODÉSIA > GEORREFERENCIAMENTO > DE GEORREFERENCIAMENTO > #34.6.1.1 - URBANO	12.070,45	m2
80 - Projeto > OBRAS HIDRÁULICAS E RECURSOS HÍDRICOS > SISTEMAS DE DRENAGEM PARA OBRAS CIVIS > DE SISTEMAS DE DRENAGEM PARA OBRAS CIVIS > #5.3.1.2 - BUEIRO	137,00	m
80 - Projeto > OBRAS HIDRÁULICAS E RECURSOS HÍDRICOS > SISTEMAS DE DRENAGEM PARA OBRAS CIVIS > DE SISTEMAS DE DRENAGEM PARA OBRAS CIVIS > #5.3.1.7 - MEIO-FIO	2.465,30	m
80 - Projeto > OBRAS HIDRÁULICAS E RECURSOS HÍDRICOS > SISTEMAS DE DRENAGEM PARA OBRAS CIVIS > DE SISTEMAS DE DRENAGEM PARA OBRAS CIVIS > #5.3.1.8 - SARJETA	1.725,71	m2
80 - Projeto > TRANSPORTES > SINALIZAÇÃO > DE SINALIZAÇÃO > #4.9.1.4 - VIÁRIA	12.070,45	m2

Após a conclusão das atividades técnicas o profissional deve proceder a baixa desta ART

5. Observações

ART REF. A PROJETOS (PEÇAS GRÁFICAS), ELAB. DE ORÇAMENTO, MEMORIAL DESCRITIVO/ESPECIFICAÇÕES TÉCNICAS DA PAVIMENTAÇÃO EM PEDRA TOSCA EM DIVERSAS VIAS DA SEDE DO MUNICÍPIO DE HIDROLÂNDIA-CEARÁ, CONFORME CONVÊNIO 900424/2020-CR Nº 1070814-71 MDR/CEF

6. Declarações

- Declaro que estou cumprindo as regras de acessibilidade previstas nas normas técnicas da ABNT, na legislação específica e no decreto nº 5296/2004.

7. Entidade de Classe

ASSOCIAÇÃO BRASILEIRA DE ENGENHEIROS CIVIS (ABENC)

FERNANDO MARTINS DE FARIAS
 ENGENHEIRO CIVIL
 CPF: 011.611.113-52
 CONFEIRAÇÃO RNP: 0608103764

A autenticidade desta ART pode ser verificada em: <https://crea-ce.sitac.com.br/publico/>, com a chave: Z8705
 Impresso em: 15/03/2021 às 09:57:04 por: , ip: 191.7.211.195





Anotação de Responsabilidade Técnica - ART
Lei nº 6.496, de 7 de dezembro de 1977

CREA-CE

ART OBRA / SERVIÇO
Nº **CE20210766667**

Conselho Regional de Engenharia e Agronomia do Ceará



FERNANDO MARTINS DE FARIAS
ENGENHEIRO CIVIL
CPF: 011.611.113-52
CONFEACREA RNP: 060810378-4

8. Assinaturas

Declaro serem verdadeiras as informações acima

Fernando Martins de Farias

FERNANDO MARTINS DE FARIAS - CPF: 011.611.113-52

Micelle Farias

PREFEITURA MUNICIPAL DE HIDROLÂNDIA - CNPJ: 07.707.680/0001-27

Local _____ de _____ data _____

9. Informações

* A ART é válida somente quando quitada, mediante apresentação do comprovante do pagamento ou conferência no site do Crea.

10. Valor

Valor da ART: R\$ 88,78 Registrada em: 15/03/2021 Valor pago: R\$ 88,78 Nosso Número: 8214587660

[Handwritten signatures and marks]

A autenticidade desta ART pode ser verificada em: <https://crea-ce.sifac.com.br/publico/>, com a chave: Z8705
Impresso em: 15/03/2021 às 09:57:05 por: , lp: 191.7.211.195

